

ESTUDIO DE NECESIDAD DE ESPACIO Y ORGANIZACIÓN
FUNCIONAL PARA EL LOCAL DE SON PARDO.

Se establece los siguientes criterios previos de organización:

a) Dirección:

- a.1. Gerencia.
- a.2. Secretaría General.

Serán despachos de tamaño suficiente para una mesa amplia y una pequeña mesa de reuniones (4 plazas).

- a.3. Una secretaría de dirección ubicada próxima a Gerencia y Secretaria.

b) Soporte estructural.

b.1. Departamento económico.

- 1 Responsable de departamento.
- 2 Administrativos.

b.2. Departamento contratación.

- 1 Responsable de departamento.
- 1 Administrativo.

b.3. Departamento de recursos humanos.

- 1 Responsable de departamento.
- 2 Administrativos.

b.4. Departamento logística.

- 1 Responsable de departamento.
- 1 Administrativo.

Total: 4 Responsables de departamento
6 Administrativos

De este soporte estructural, el Departamento de logística se podría ubicar con independencia del resto.

Los espacios destinados a administrativos pueden ser totalmente diáfanos.

Los espacios destinados a responsables de departamentos deberían tener cierta independencia.

c) Servicio operativo.

c.1. Departamentos de "Incendios", "Forestal" y "Medio natural".

4 Responsables de departamento.

5 Técnicos.

5 2 Administrativos.

c.2. Sala de comunicaciones.

2 Operadores de comunicaciones

Los espacios destinados a técnicos y administrativos pueden ser totalmente diáfanos, si bien se precisa, en el caso de los técnicos un mueble de estanterías.

Los espacios destinados a responsables de departamentos deberían tener cierta independencia.

El espacio destinado a comunicaciones debe disponer de paredes para apoyo de los equipos, y pizarras de control. (Unos 8 m. lineales). Debe buscarse un espacio con cierta independencia del resto.

d) Otras instalaciones.

✓ d.1. Recepción.

1 Administrativo-recepcionista.

d.2. Sala de juntas.



Sala independiente y con espacio para reuniones (12 personas mín.).

d.3. Sala de descanso. Zona apartada donde se habilitará un pequeño comedor para 2 personas, con horno microondas y una pequeña nevera.

d.4. Archivos. Se precisará un espacio muy amplio para archivos.



- Sub-estructura y ~~comunicación~~

Palma, 7 de octubre de 2003

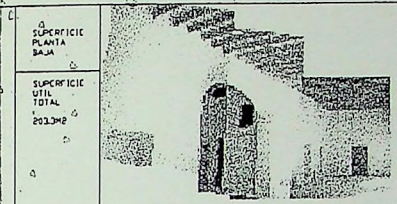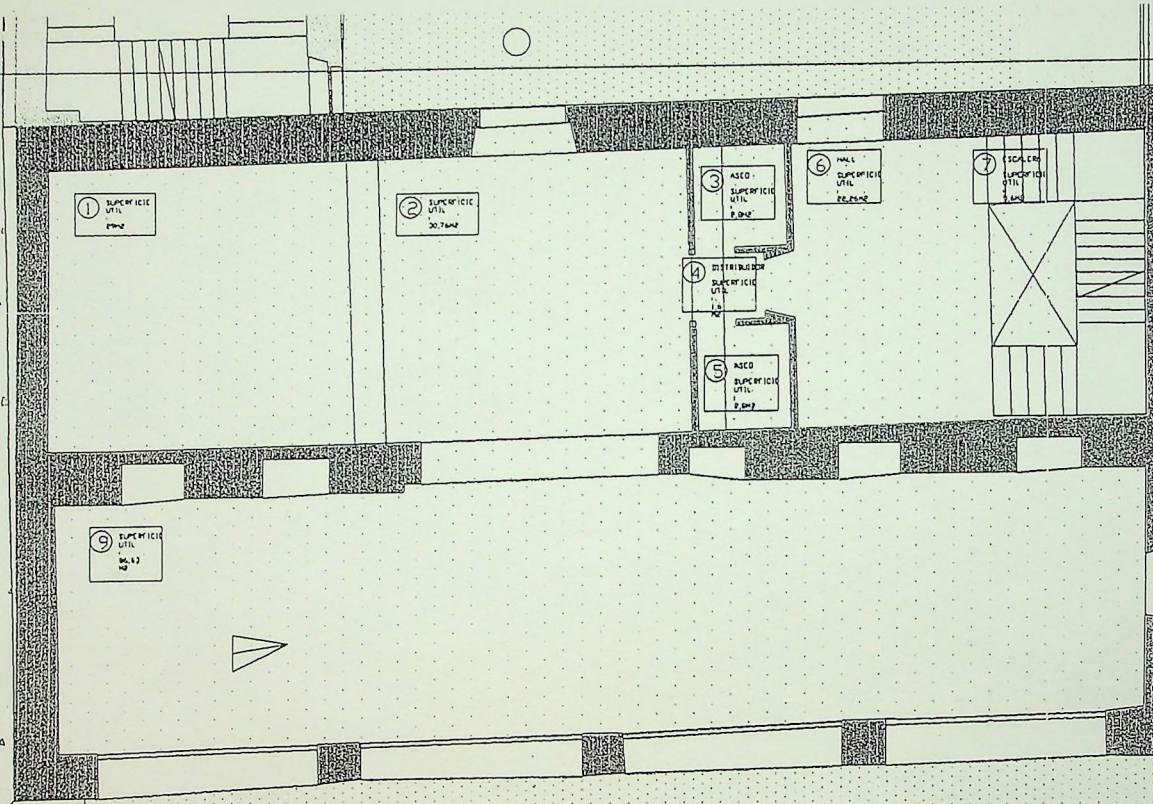




VISTA INTERIOR DE LA LOGIA

PLANTA BAJA 1/100 Y VISTA INTERIOR DE LA LOGIA

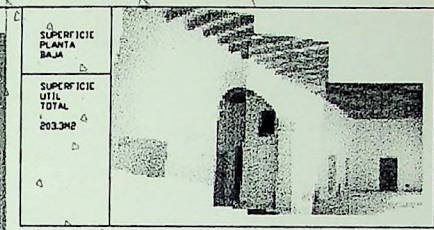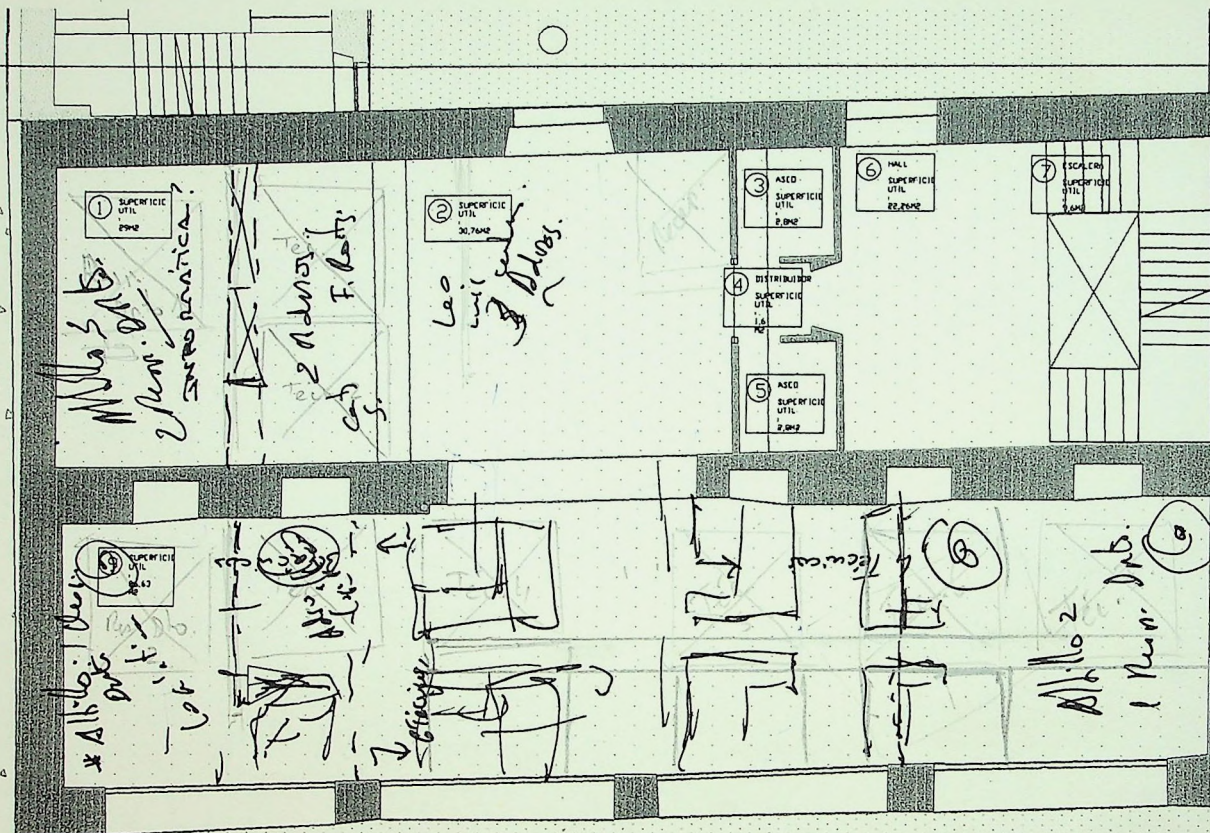


VISTA INTERIOR DE LA LOGIA

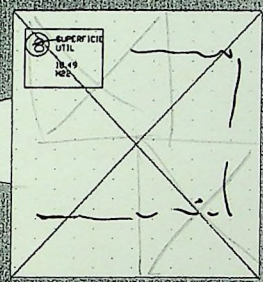


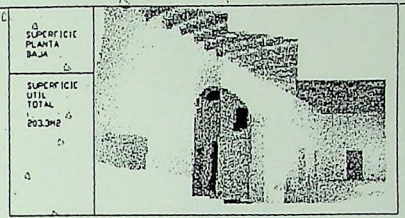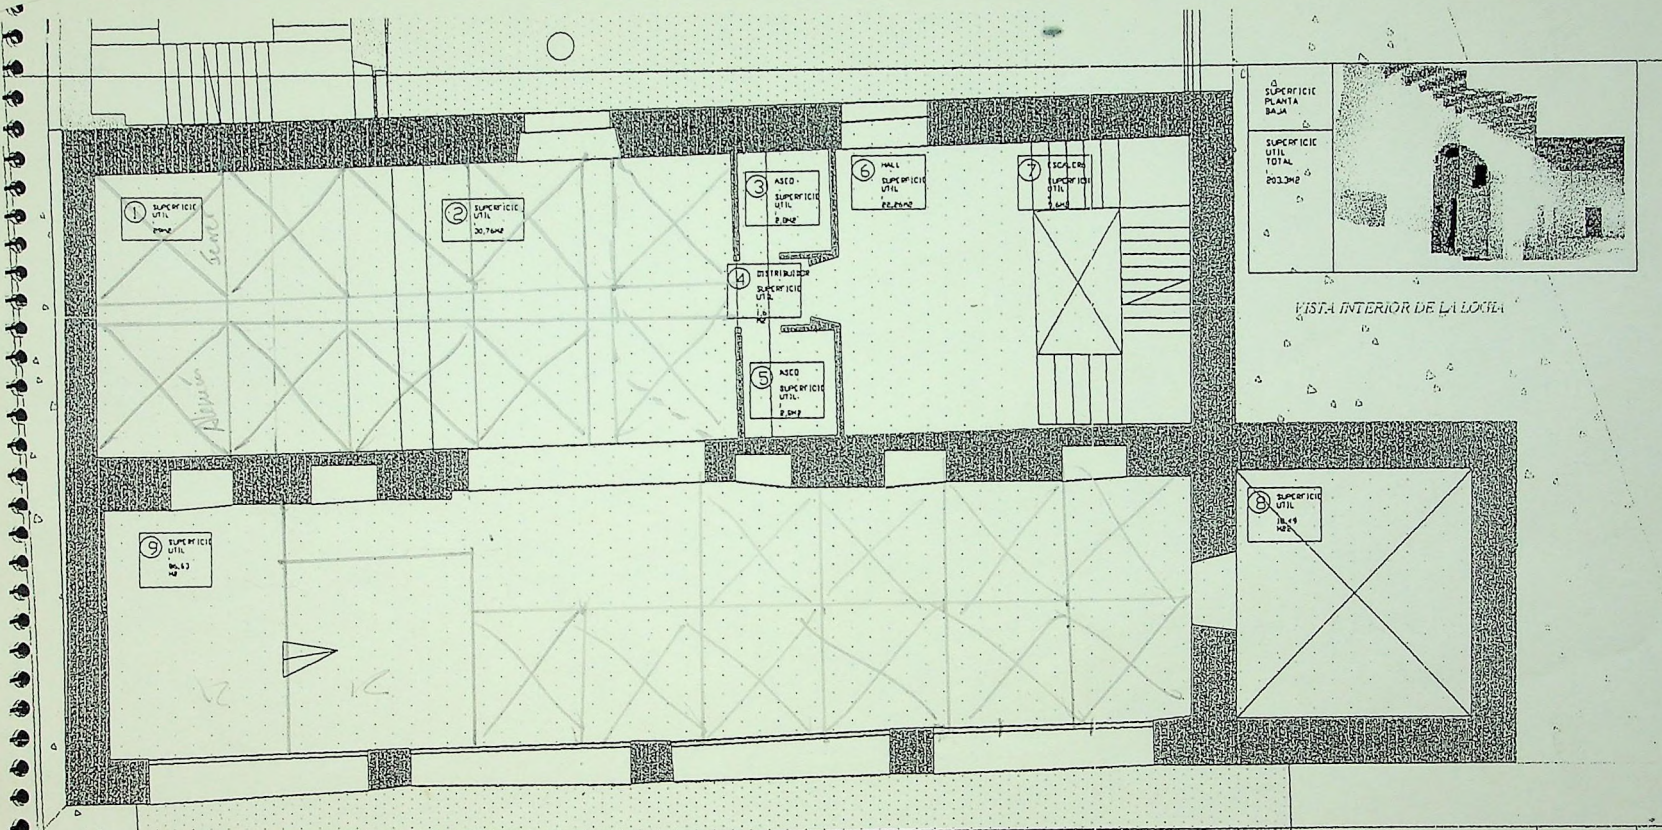

VISTA INTERIOR DE LA LOGIA

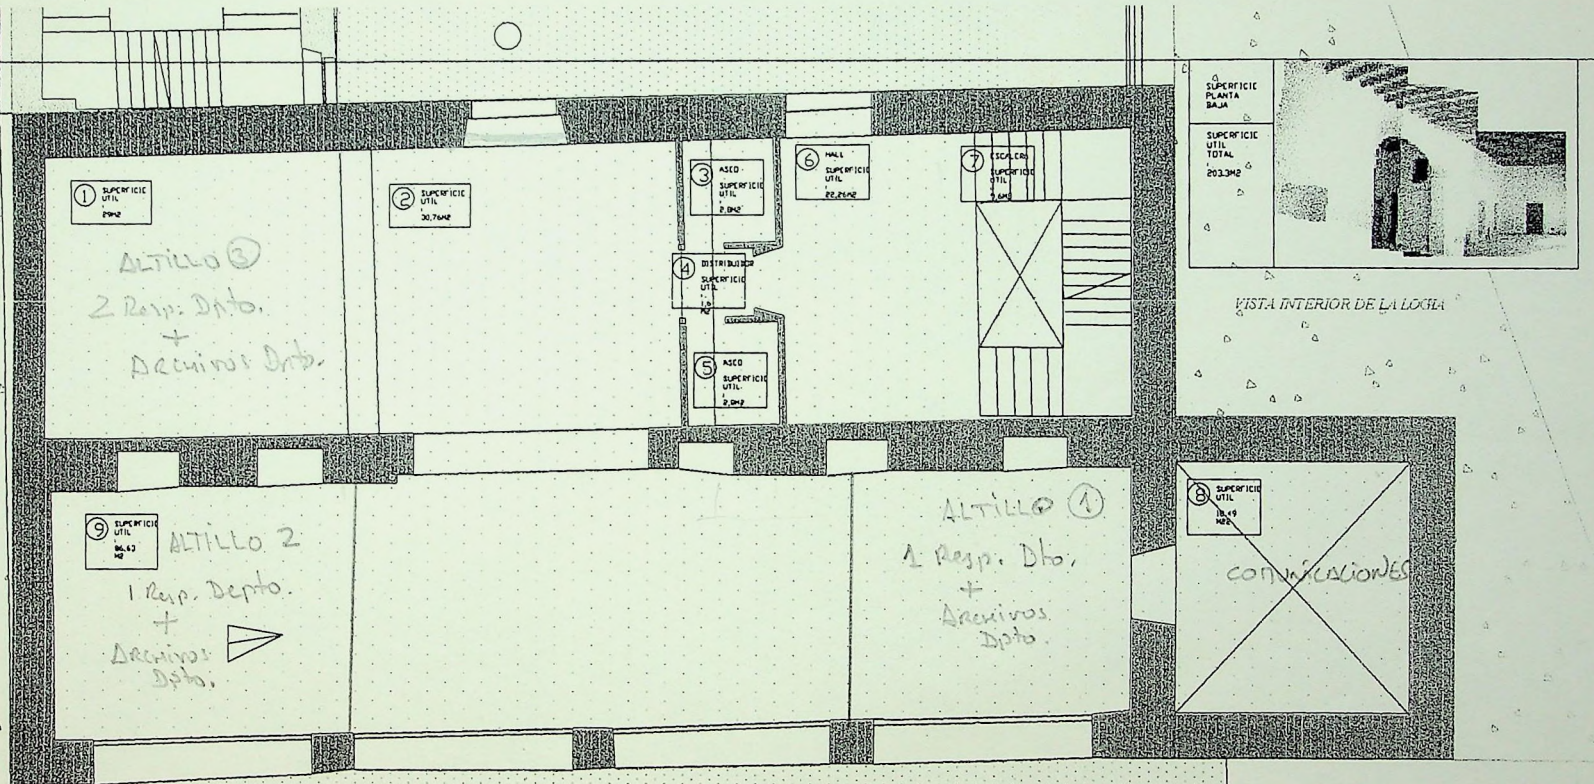

PLANTA BAJA 1/20

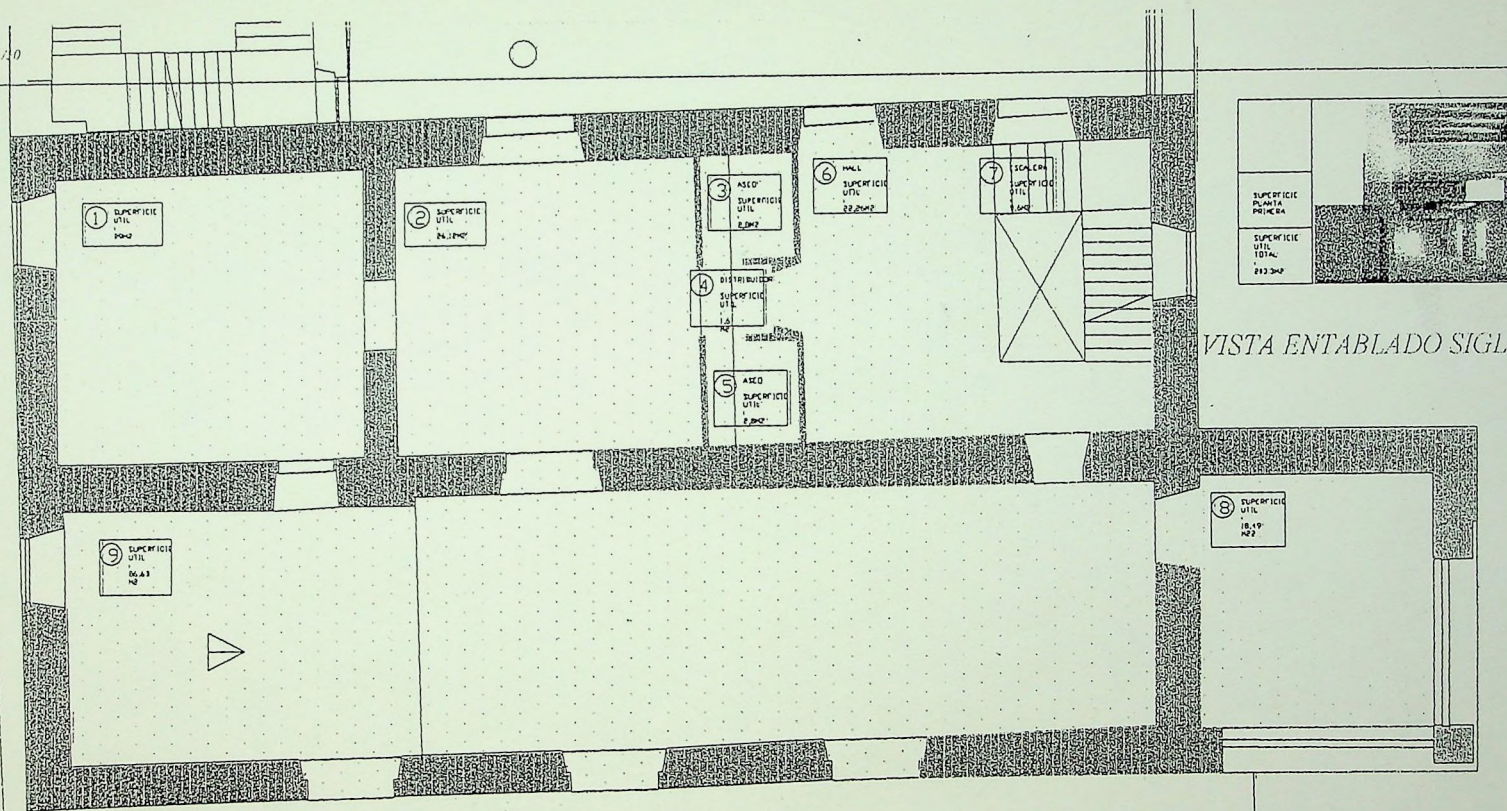


VISTA ENTABLADO SIGLA

PLANTA PRIMER ISO E 1/100

POSSESIÓ DE SON PARDO

PLANTA B/LA 1/20

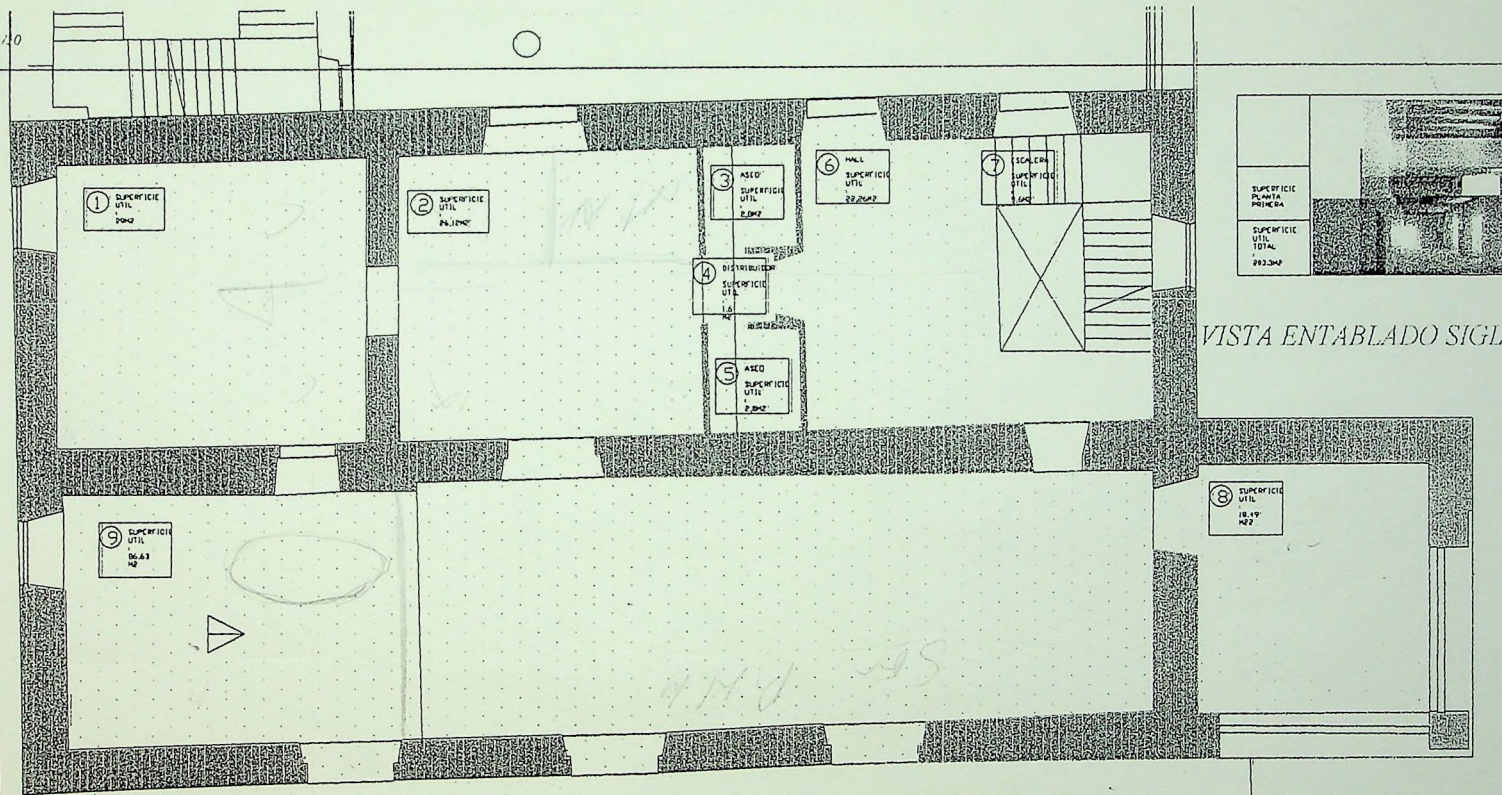


VISTA EN TABLADO SIGLA

PLANTA PRIMER PISO E 1/100

POSSESIÓ DE SON PARDO

PLANTA B21A 1/10

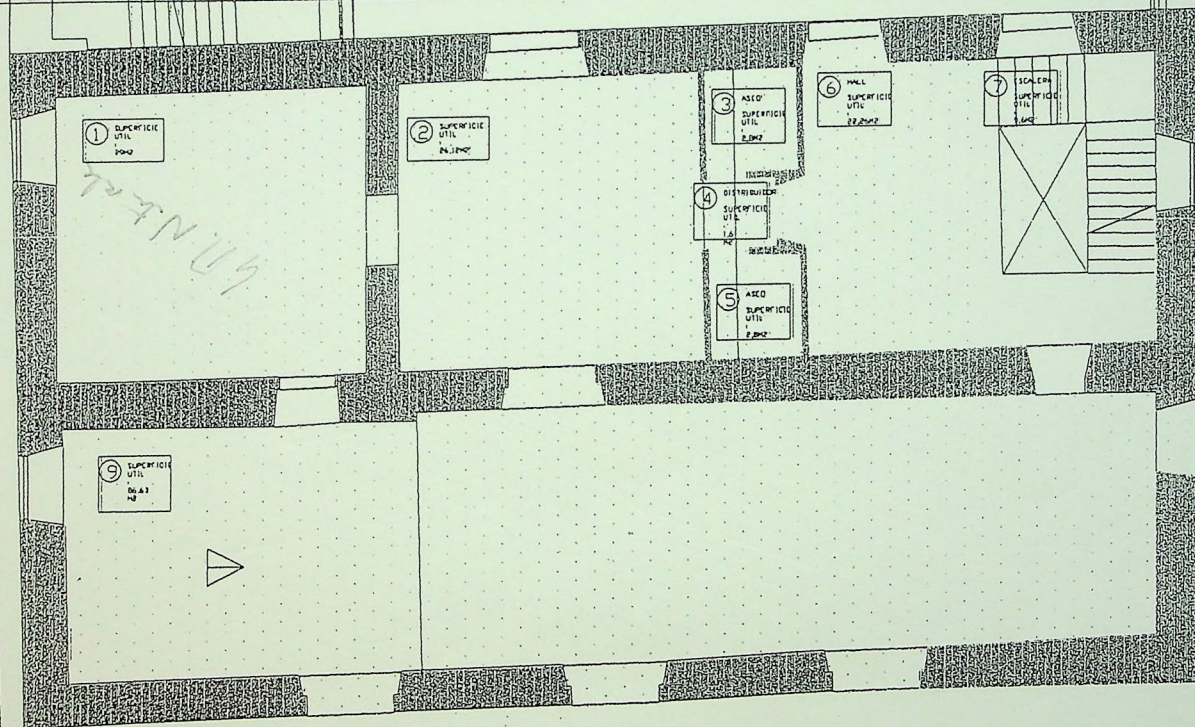


SUPERFICIE PLANTA PRIMERA	
SUPERFICIE UTIL TOTAL	813.340

VISTA EN TABLADO SIGLA

PLANTA PRIMER PISO E 1/100

POSSESIÓN DE SON PARDO


PLANTA BALAI 1/20

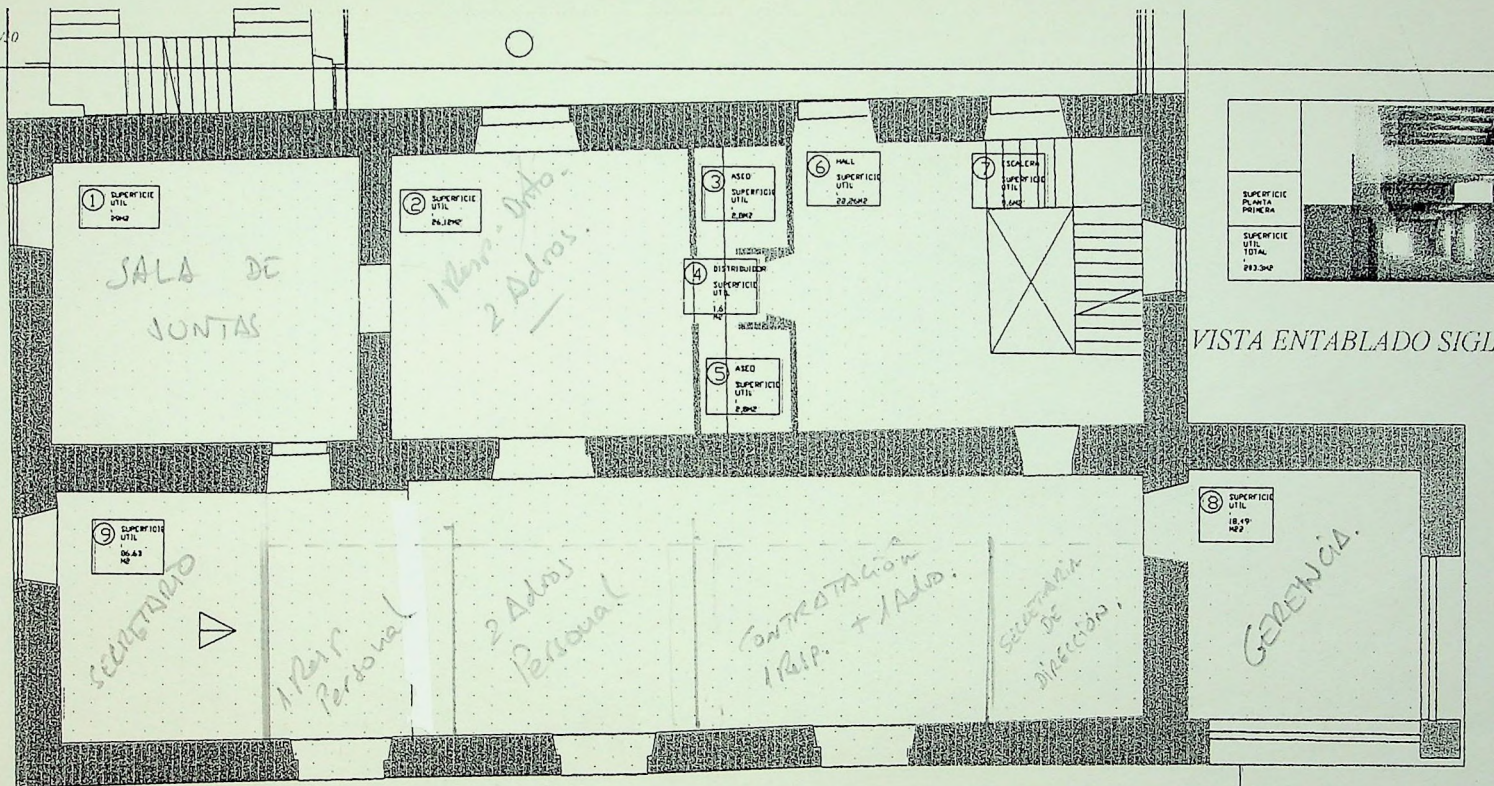


VISTA ENTABLADO SIGLA


PLANTA PRIMERO E 1/100


POSESIÓN DE SON PARDO

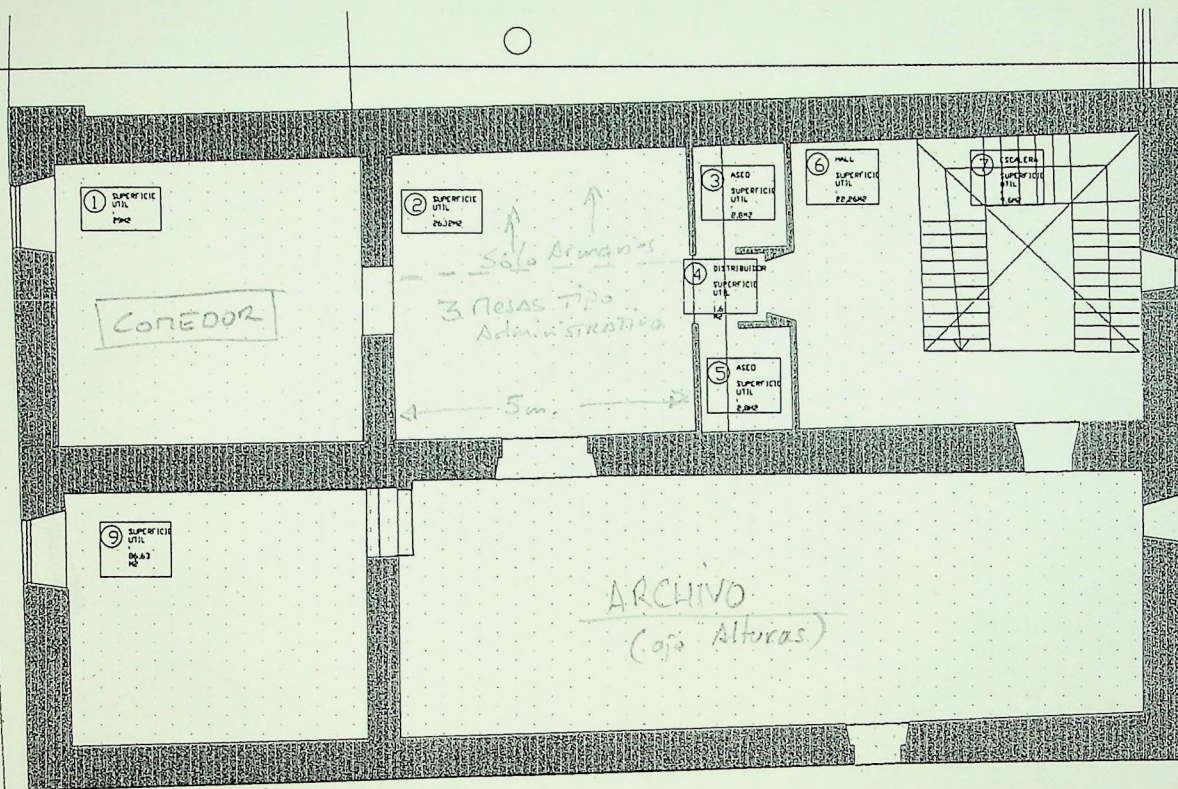


	SUPERFICIE PLANTA SEGUNDA SUPERFICIE UTIL TOTAL 181.3M²
--	---

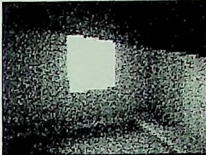	SUPERFICIE PLANTA SEGUNDA
	SUPERFICIE UTIL TOTAL 181.342

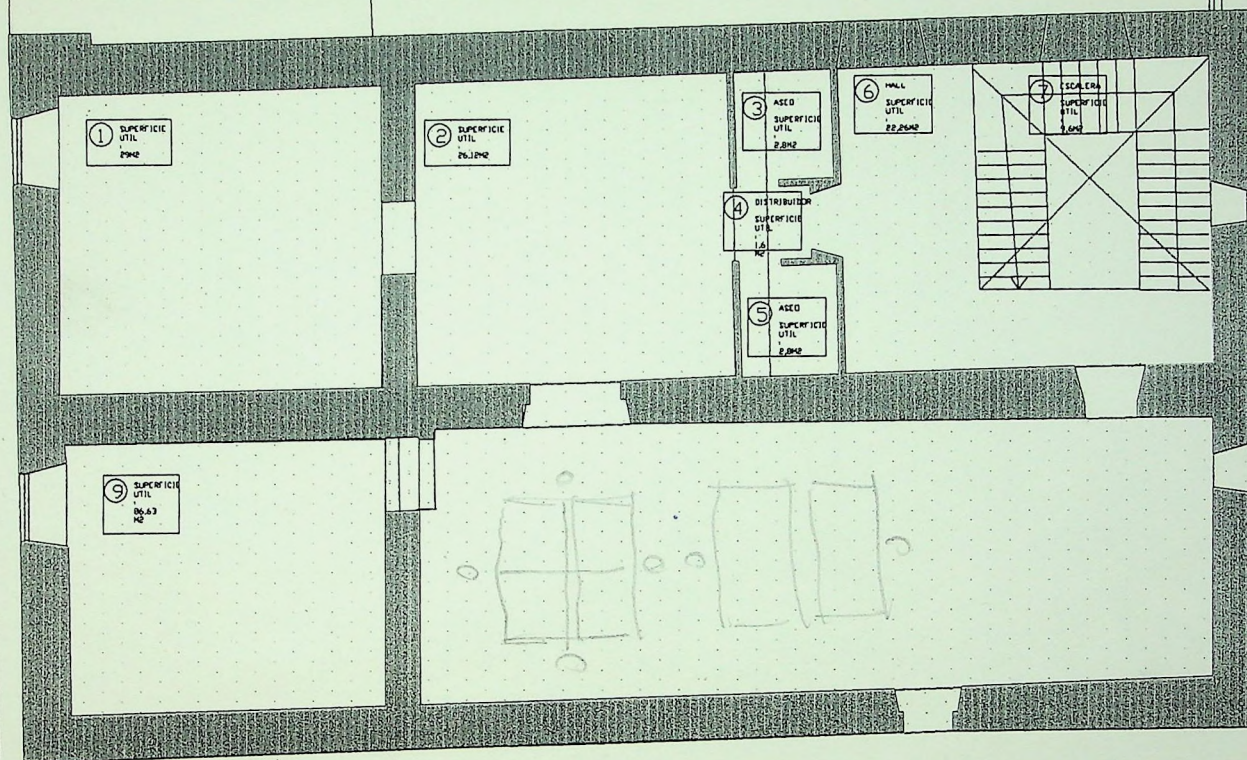

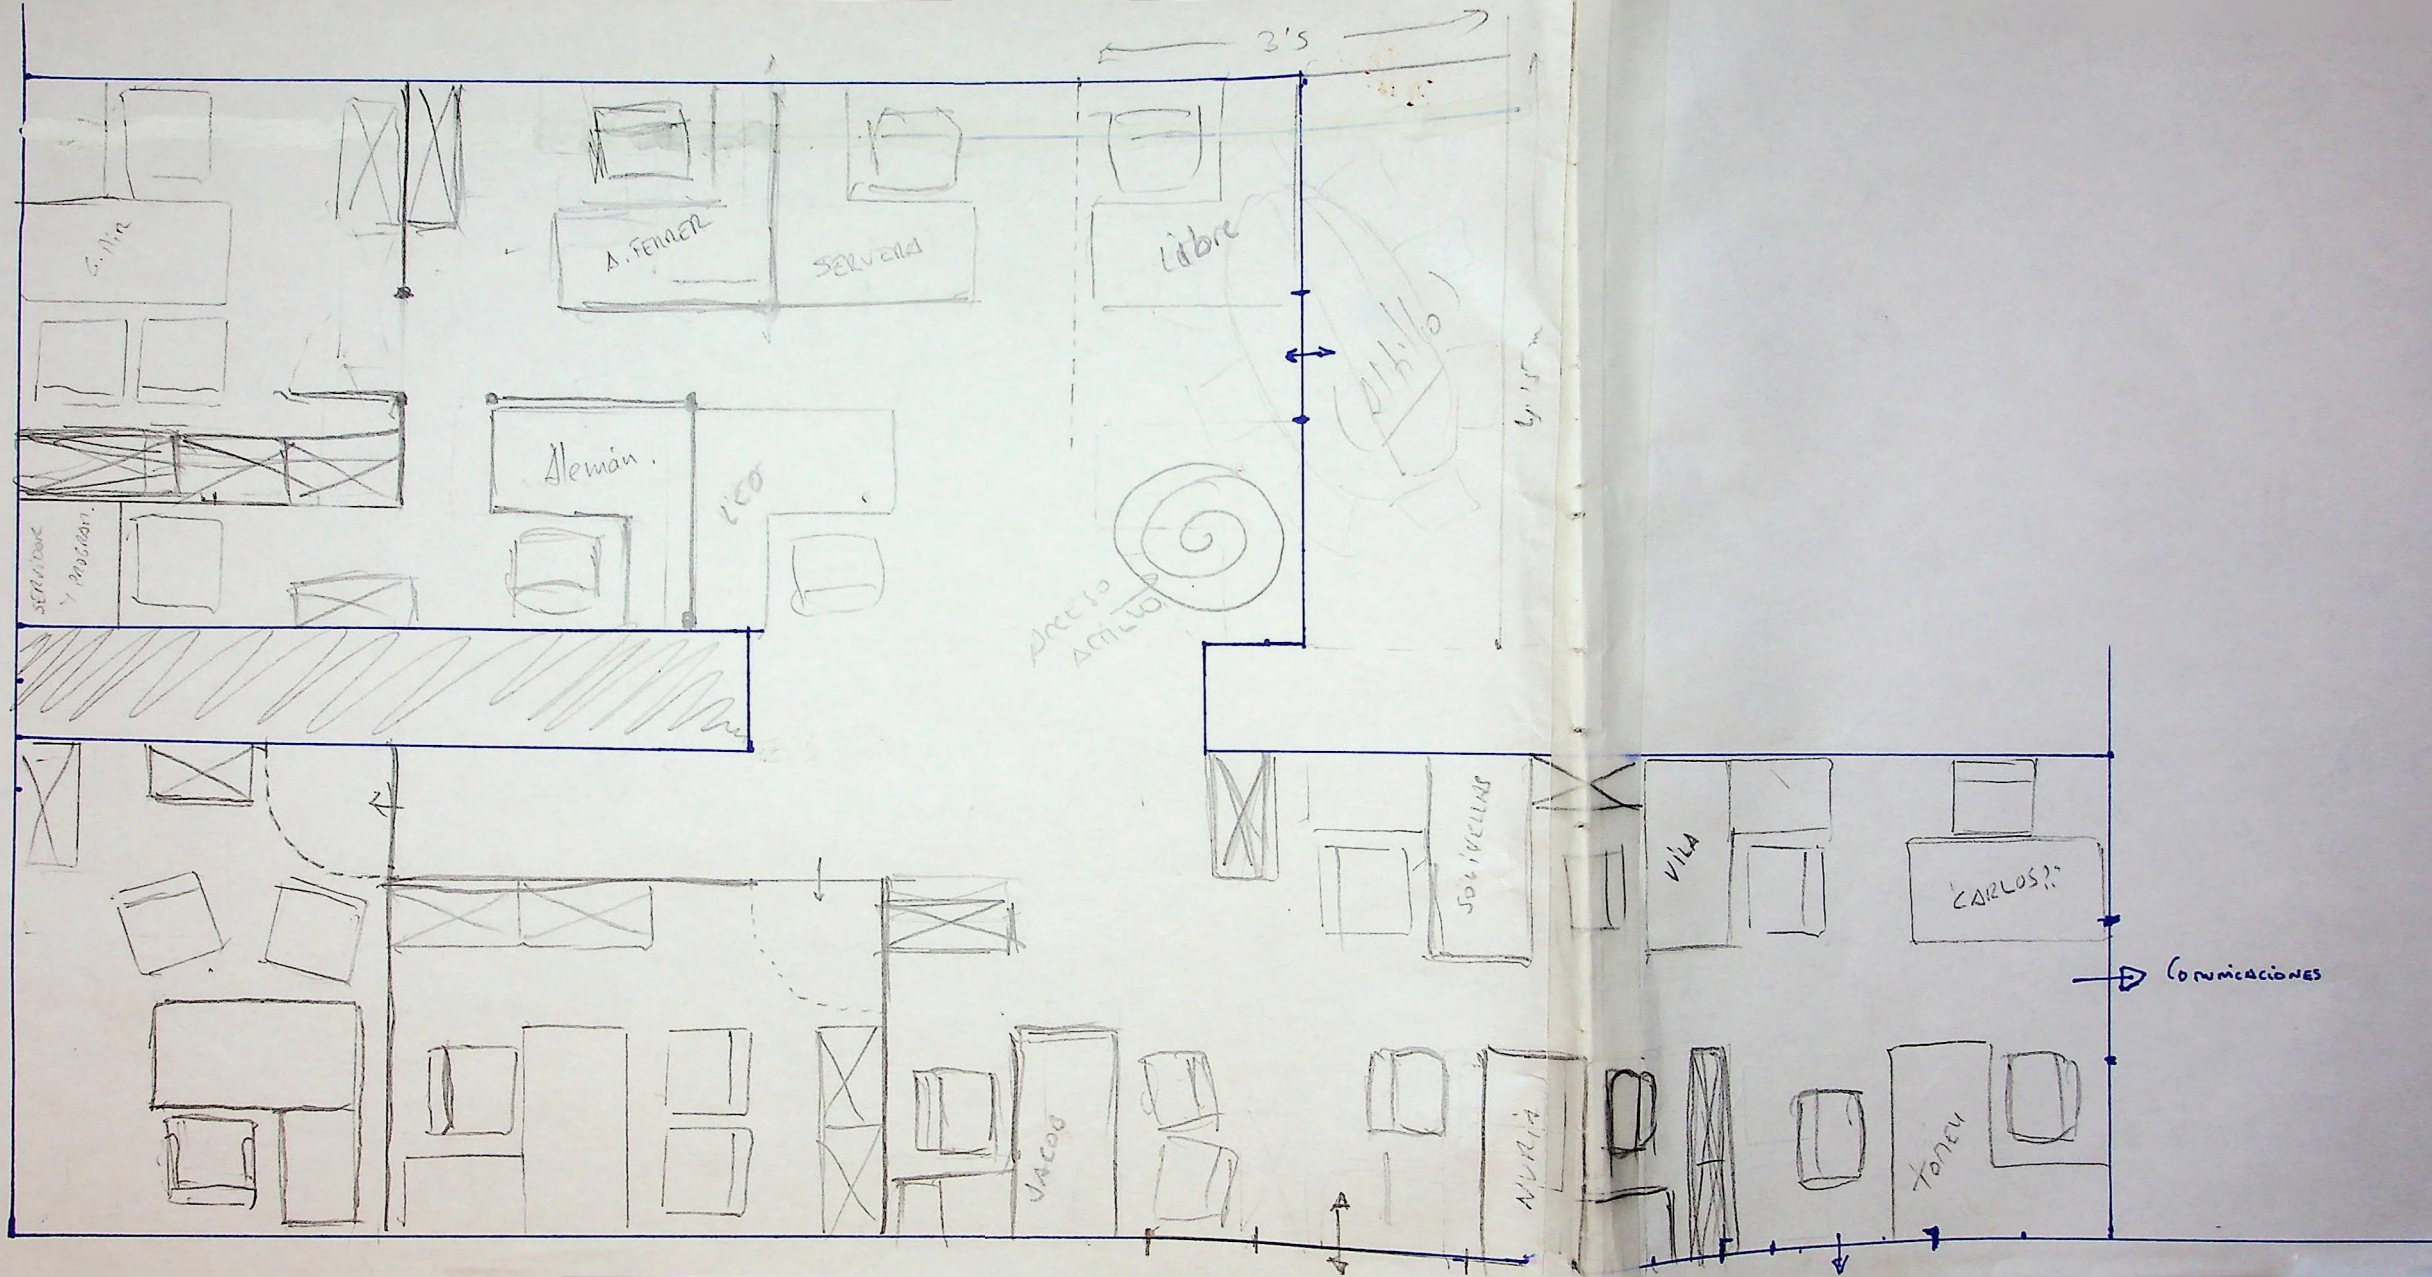

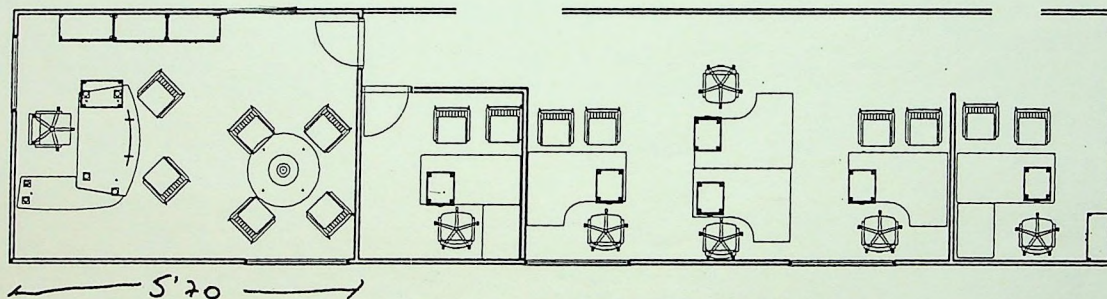

OFILLORCA, S.L.

ROSSELLO Y CAZADOR, 7
07004 PALMA

Telf.: 971 903' 252 Fax: 971 903 253

Escala:

1/100

15-Oct-03

N mero de Orden:


Descripci n:

Detalles de Cliente: IBANAT

Tel.:

Fax:

Notas: P.1 .Secretaria y Recursos Humanos

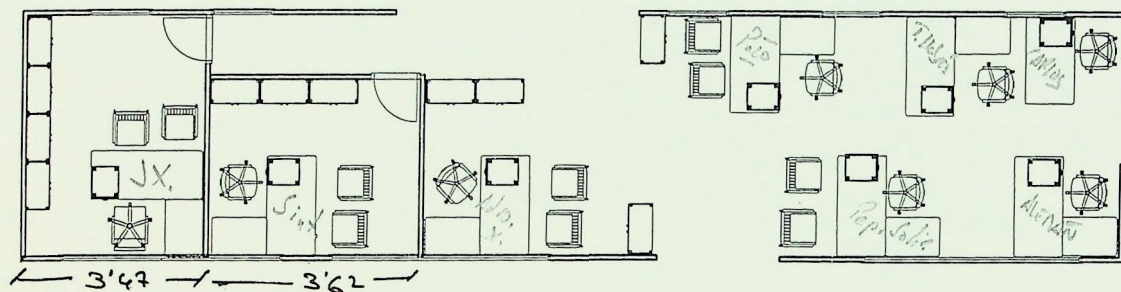

OFILLORCA, S.L.

ROSSELLO Y CAZADOR, 7
07004 PALMA

Telf.: 971 903 252 Fax: 971 903 253

Escala:

1/100

15-Oct-03

N.º mero de Orden:


Descripción:

Detalles de Cliente: IBANAT

Tel.:

Fax:

Notas: P.Baja, Técnicos

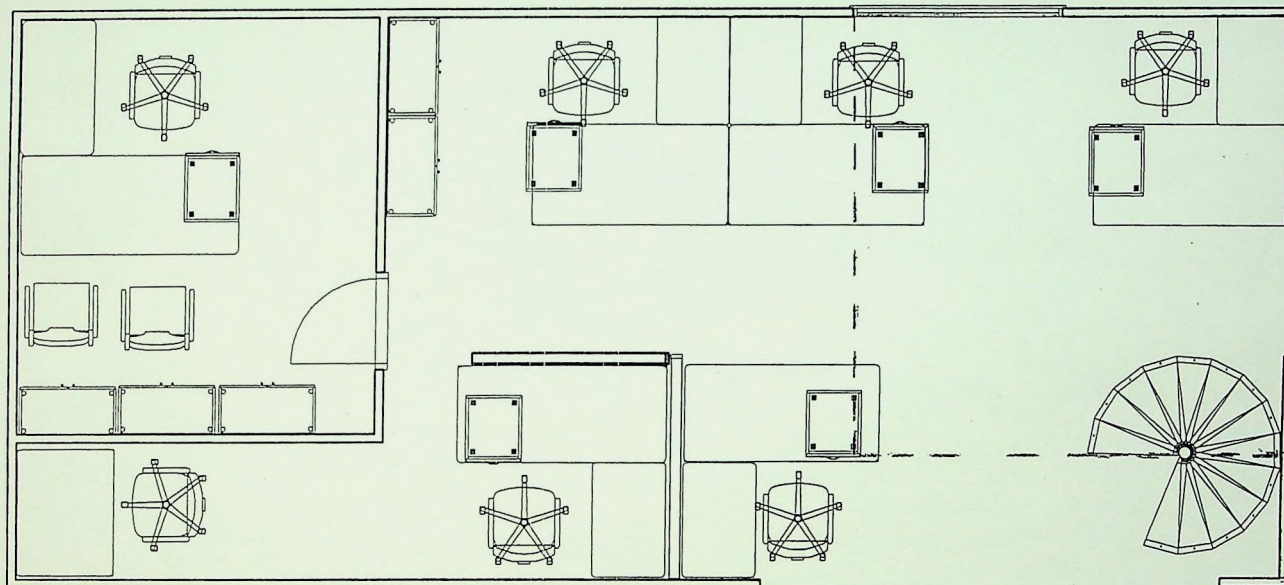

OFILLORCA, S.L.

ROSSELLO Y CAZADOR, 7
07004 PALMA

Tel.: 971 903 252 Fax: 971 903 253

Escala:

1/50

15-Oct-03

Nº mero de Orden:


Descripción:

Detalles de Cliente: IBANAT

Tel.:

Fax:

Notas: P.Baja Maquinaria, Administrativos, Info

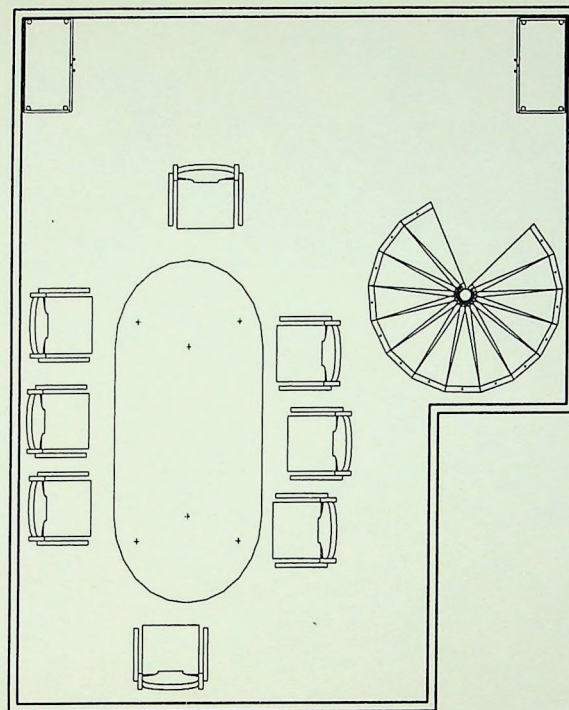

OFILLORCA, S.L.

ROSSELLO Y CAZADOR, 7
07004 PALMA

Tel.: 971 903 252 Fax: 971 903 253

Escala:

1/50

15-Oct-03

Número de Orden:


Descripción:

Detalles de Cliente: IBANAT

Tel.:

Fax:

Notas: P.Aliillo, Sala de Juntas

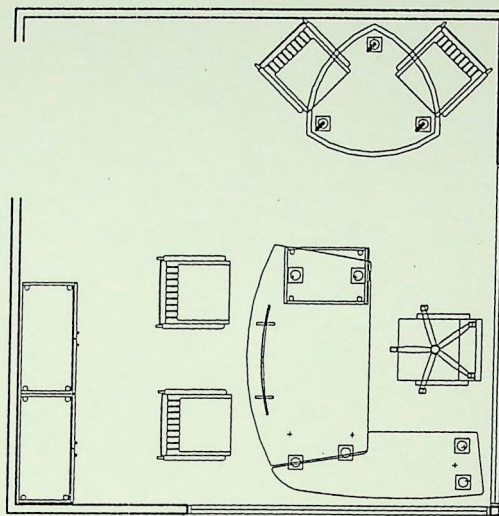

OFILLORCA, S.L.

ROSSELLO Y CAZADOR, 7
07004 PALMA

Tel.: 971 903 252 Fax: 971 903 253

Escala:

1/50

14-Oct-03

N mero de Orden:


Descripci n:

Detalles de Cliente: IBANAT

Tel.:

Fax:

Notas: P.PRIMERA DIRECCION

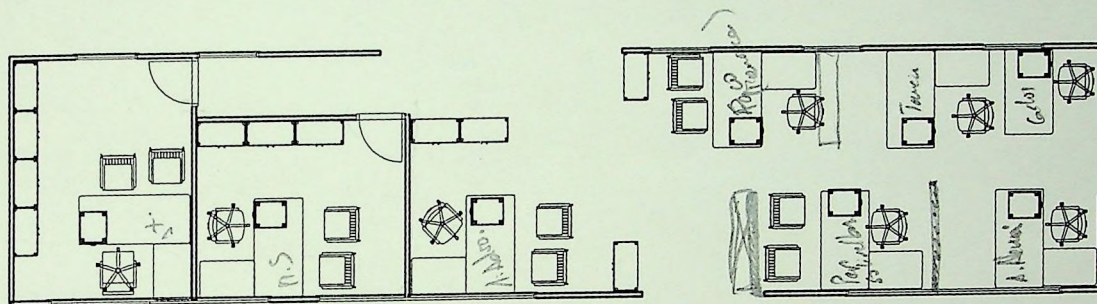

OFILLORCA, S.L.

ROSSELLO Y CAZADOR, 7
07004 PALMA

Tel.: 971 903 252 Fax: 971 903 253

Escala:

1/160

15-Oct-03

N.º mero de Orden:


Descripción:

Detalles de Cliente: IBANAT

Tel.:

Fax:

Notas: P.Baja.Técnicos

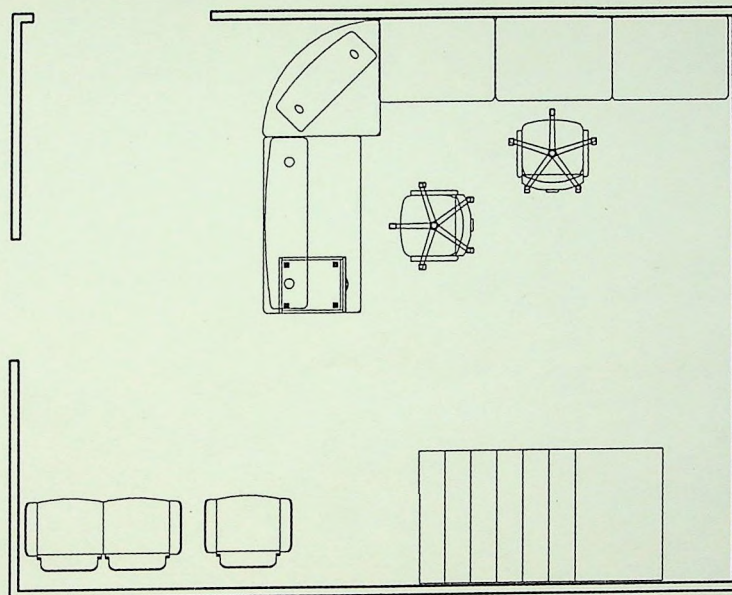

OFILLORCA, S.L.

ROSSELLO Y CAZADOR, 7
07004 PALMA

Telf.: 971 903 252 Fax: 971 903 253

Escala:

1/50

15-Oct-03

N mero de Orden:


Descripci n:

Detalles de Cliente: IBANAT

Tel.:

Fax:

Notas: P.Baja.Recepci n

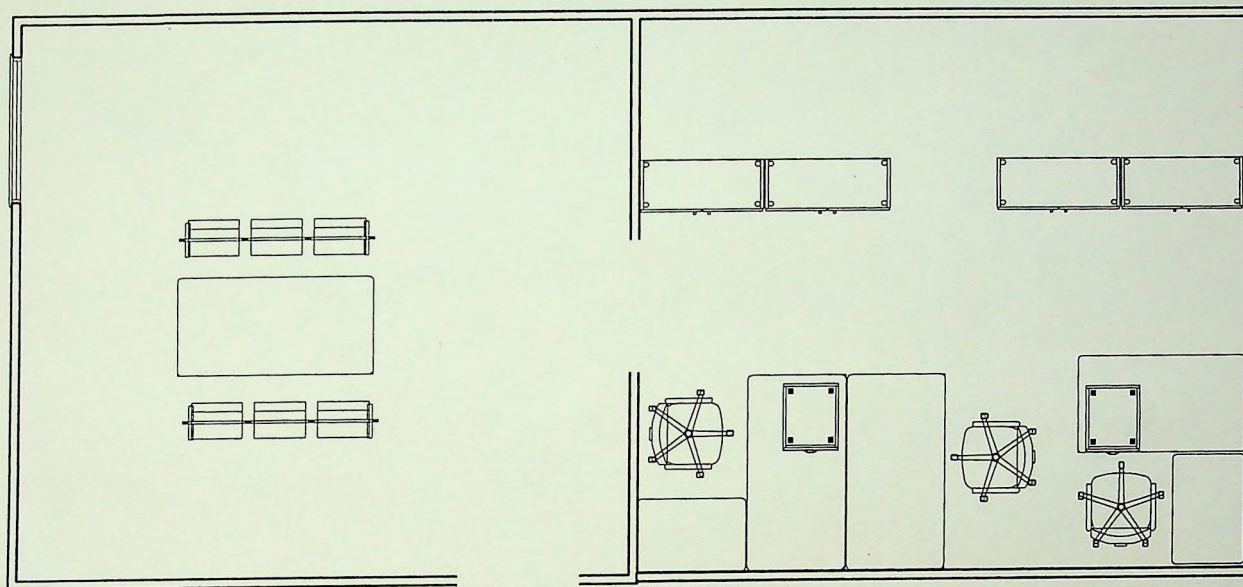

OFILLORCA, S.L.

ROSSELLO Y CAZADOR, 7
07004 PALMA

Telf.: 971 903 252 Fax: 971 903 253

Escala:

1/50

14-Oct-03

N mero de Orden:


Descripci n:

Detalles de Cliente: IBANAT

Tel.:

Fax:

Notas: P.2-Administrativo-Comedor

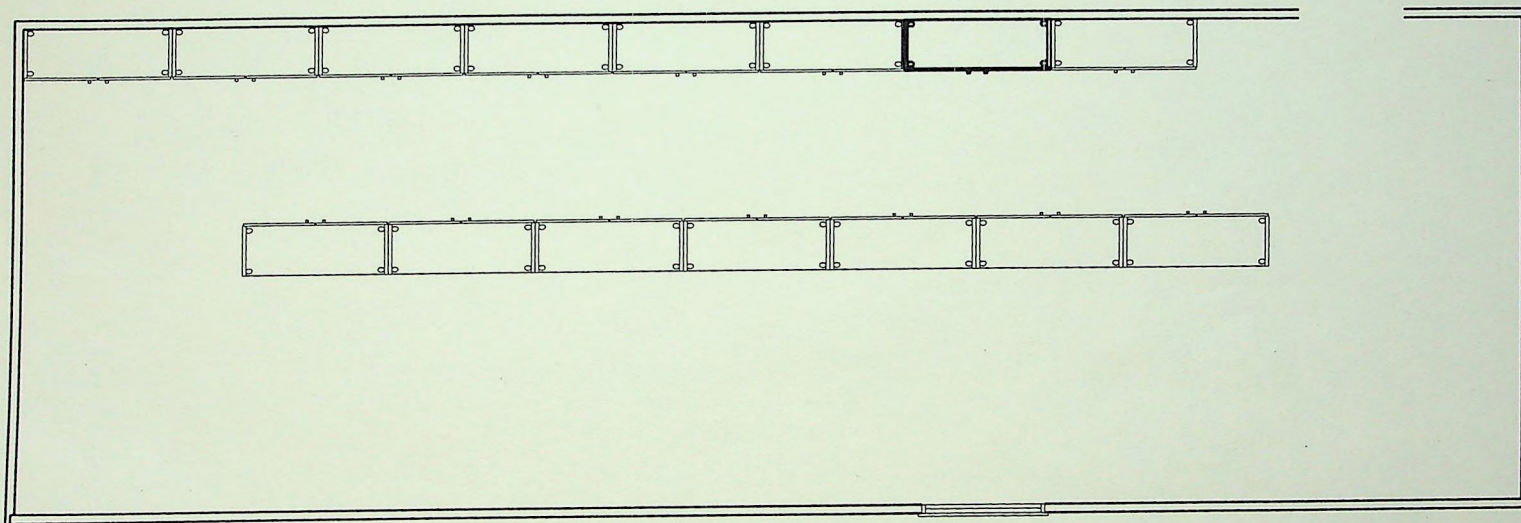

OFILLORCA, S.L.

ROSSELLO Y CAZADOR, 7

07004 PALMA

Tel.: 971 903 252 Fax: 971 903 253

Escala:

1/50

14-Oct-03

Nº mero de Orden:


Descripción:

Detalles de Cliente: IBANAT

Tel.:

Fax:

Notas: P.2-ARCHIVO

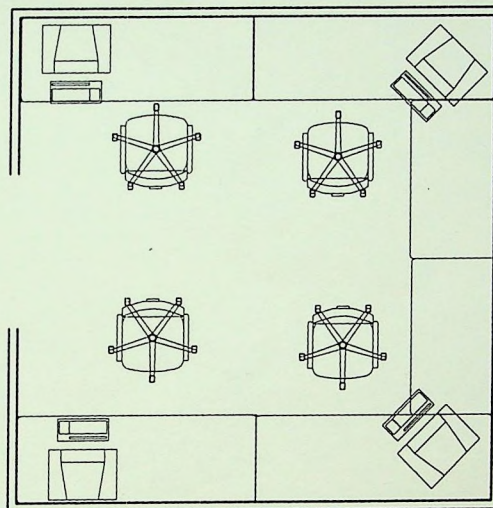

OFILLORCA, S.L.

ROSSELLO Y CAZADOR, 7
07004 PALMA

Telf.: 971 903 252 Fax: 971 903 253

Escala:

1/50

15-Oct-03

N mero de Orden:

Descripci n:


Detalles de Cliente: IBANAT

Tel.:

Fax:

Notas: P.Baja.Comunicaciones

2'70

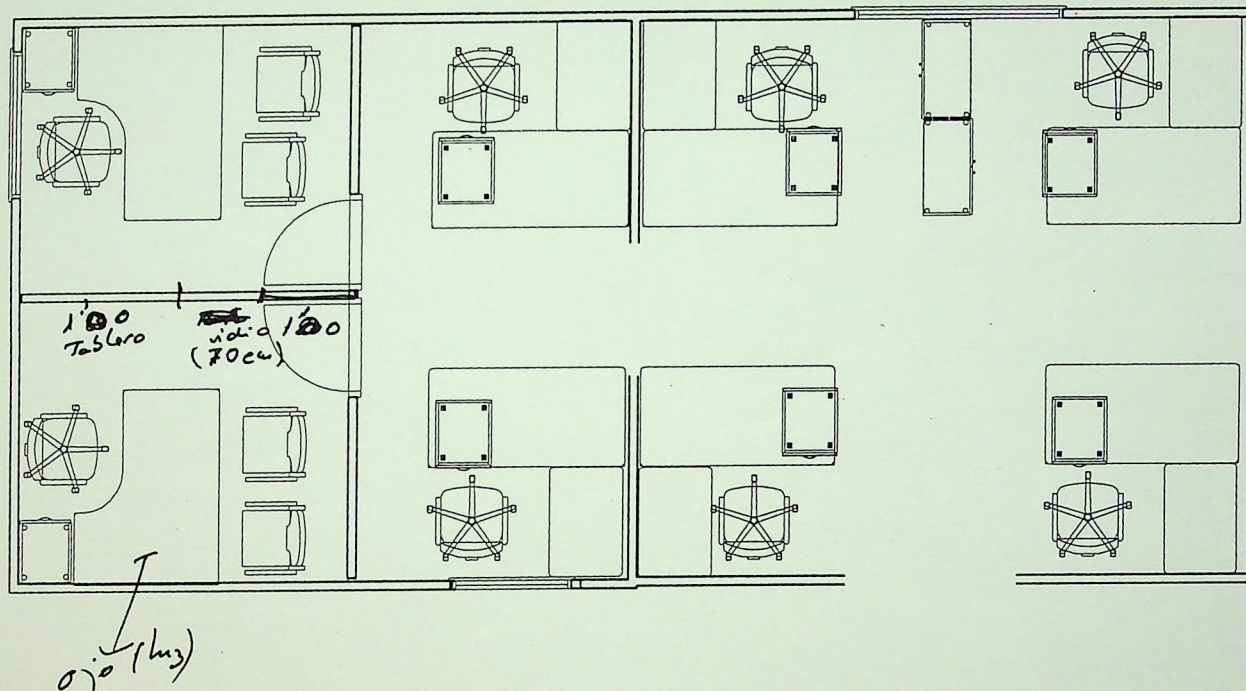

OFILLORÇA, S.L.

ROSSELLO Y CAZADOR, 7
07004 PALMA

Telf.: 971 903 252 Fax: 971 903 253

Escala:

1/50

15-Oct-03

N mero de Orden:


Descripci n:

Detalles de Cliente: IBANAT

Tel.:

Fax:

Notas: P.1 .Contrataci n, Contab, Medio Natural

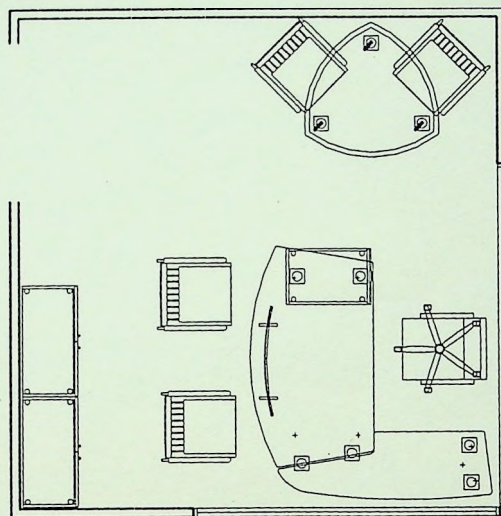

OFILLORCA, S.L.

ROSSELLO Y CAZADOR, 7
07004 PALMA

Tel.: 971 903 252 Fax: 971 903 253

Escala:

1/50

14-Oct-03

N mero de Orden:


Descripci n:

Detalles de Cliente: IBANAT

Tel.:

Fax:

Notes: P.PRIMERA DIRECCION

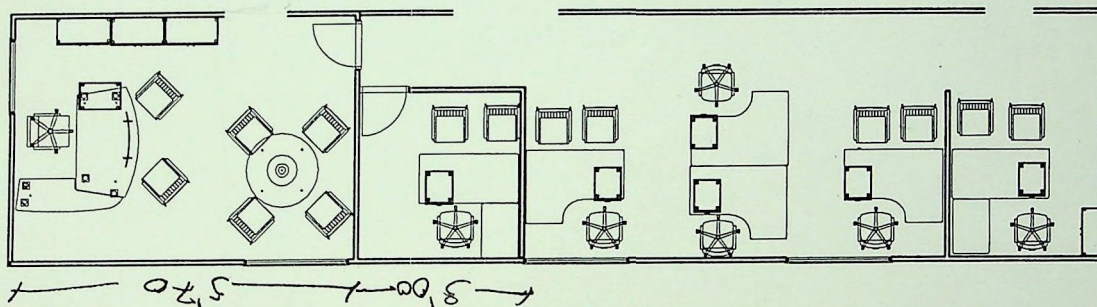

OFILLORCA, S.L.

ROSSELLO Y CAZADOR, 7
07004 PALMA

Telf.: 971 903 252 Fax: 971 903 253

Escala:

1/100

15-Oct-03

N mero de Orden:


Descripci n:

Detalles de Cliente: IBANAT

Tel.:

Fax:

Notas: P.1 .Secretaria y Recursos Humanos

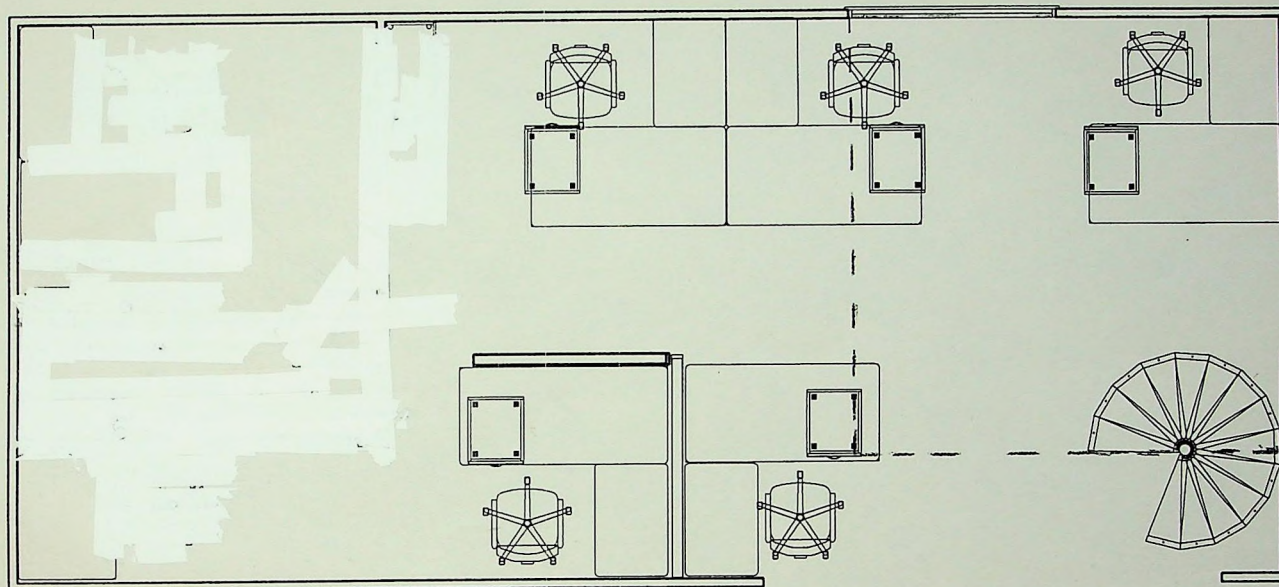

OFILLORCA, S.L.

ROSSELLO Y CAZADOR, 7
07004 PALMA

Telf.: 971 903 252 Fax: 971 903 253

Escala:

1/50

15-Oct-03

N mero de Orden:


Descripci n:

Detalles de Cliente: IBANAT

Tel.:

Fax:

Notas: P.Baja.Maquinaría, Administrativos, Info

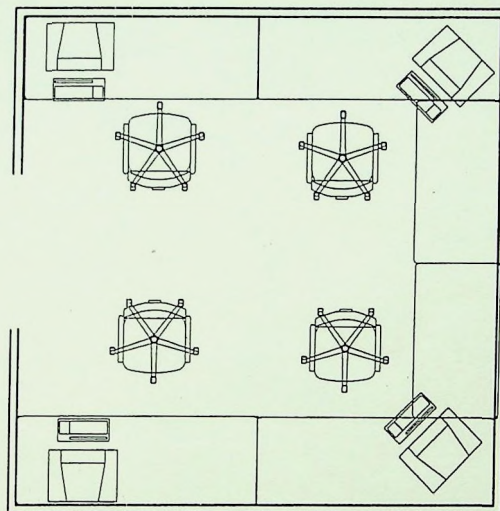

Version 27/10/03
Orden 11.

OFILLORCA, S.L.

ROSSELLO Y CAZADOR, 7
 07004 PALMA

Telf.: 971 903 252 Fax: 971 903 253

Escala:

1/50

15-Oct-03

Número de Orden:


Descripción:

Detalles de Cliente: IBANAT

Tel.:

Fax:

Notas: P.Baja.Comunicaciones

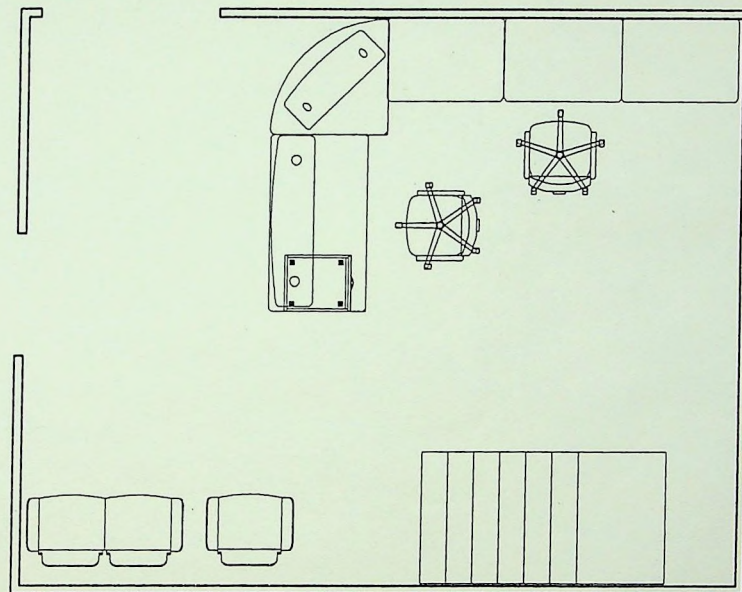

OFILLORCA, S.L.

ROSSELLO Y CAZADOR, 7
07004 PALMA

Telf.: 971 903 252 Fax: 971 903 253

Escala:

1/50

15-Oct-03

Número de Orden:


Descripción:

Detalles de Cliente: IBANAT

Tel.:

Fax:

Notas: P.Baja.Recepción

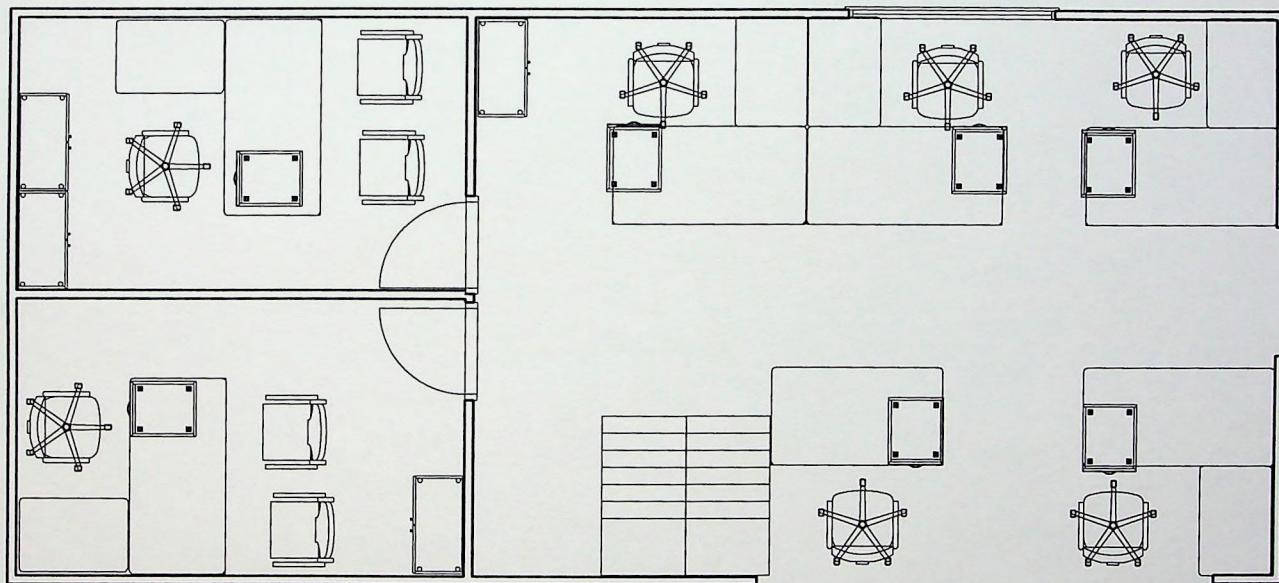

OFILLORCA, S.L.

ROSSELLO Y CAZADOR, 7
07004 PALMA

Tel.: 971 903 252 Fax: 971 903 253

Escala:

1/50

27-Oct-03

N mero de Orden:

Descripci n:


Detalles de Cliente: IBANAT

Tel.:

Fax:

Notas: P.Baja Maquinaria y Forestal

27/10/03

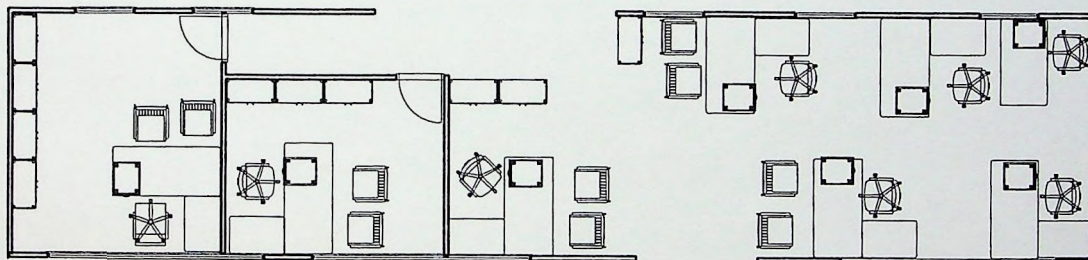

OFILLORCA, S.L.

ROSSELLO Y CAZADOR, 7
07004 PALMA

Telf.: 971 903 252 Fax: 971 903 253

Escala:

1/100

27-Oct-03

N.º mero de Orden:

Descripción:


Detalles de Cliente: IBANAT

Tel.:

Fax:

Notas: P.Baja Técnicos

27/10/03

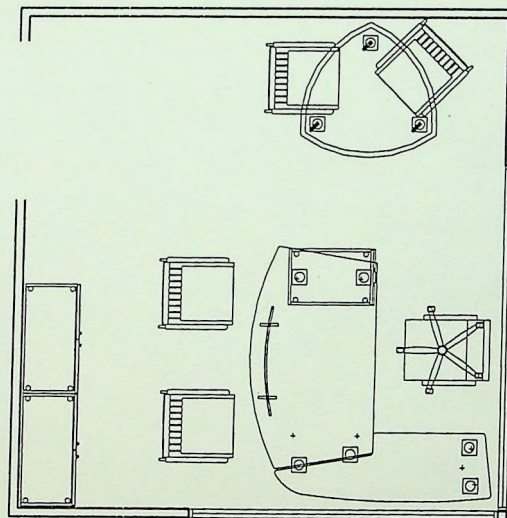

OFILLORCA, S.L.

ROSSELLO Y CAZADOR, 7
07004 PALMA

Telf.: 971 903 252 Fax: 971 903 253

Escala:

15-Oct-03

N mero de Orden:


Descripci n:

Detalles de Cliente: IBANAT

Tel.:

Fax:

Notas: P.1 .Gerencia

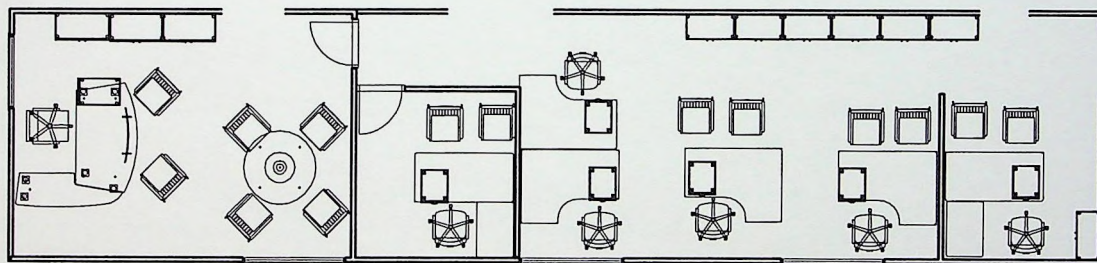

OFILLORCA, S.L.

ROSSELLO Y CAZADOR, 7
07004 PALMA

Tel.: 971 903 252 Fax: 971 903 253

Escala:

27-Oct-03

N mero de Orden:

Descripci n:


Detalles de Cliente: IBANAT

Tel.:

Fax:

Notas: P.1 Secretar a y Personal

22/10/03

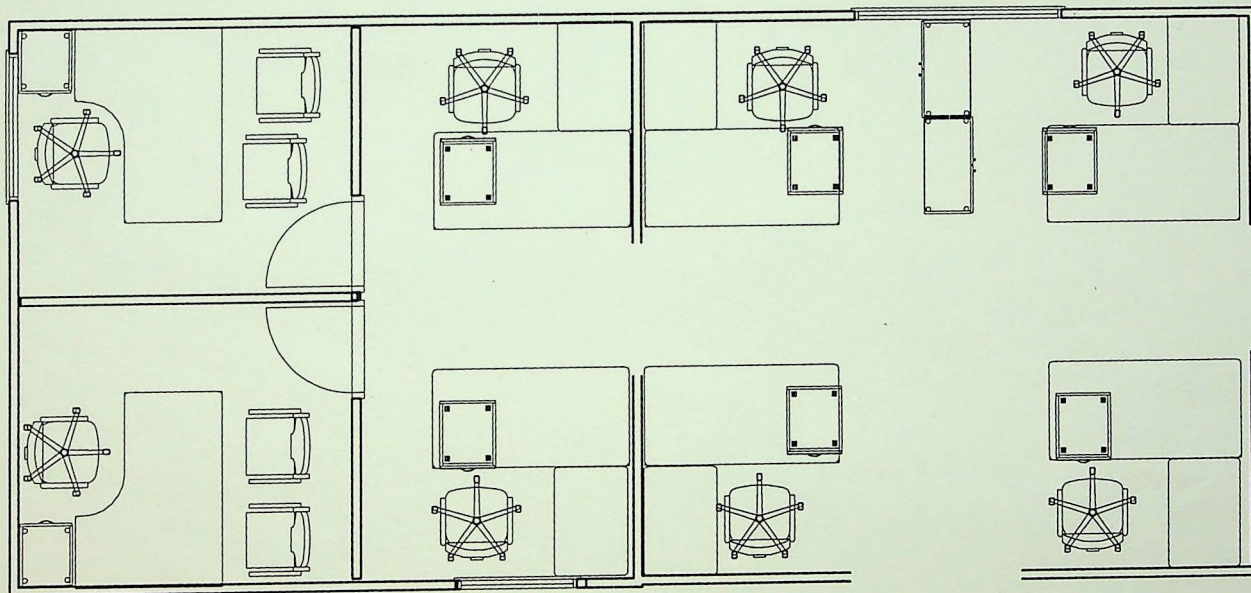

OFILLORCA, S.L.

ROSSELLO Y CAZADOR, 7
07004 PALMA

Tel.: 971 903 252 Fax: 971 903 253

Escala:

1/50

15-Oct-03

Número de Orden:


Descripción:

Detalles de Cliente: IBANAT

Tel.:

Fax:

Notas: P.1 .Contratación, Contab, Medio Natural

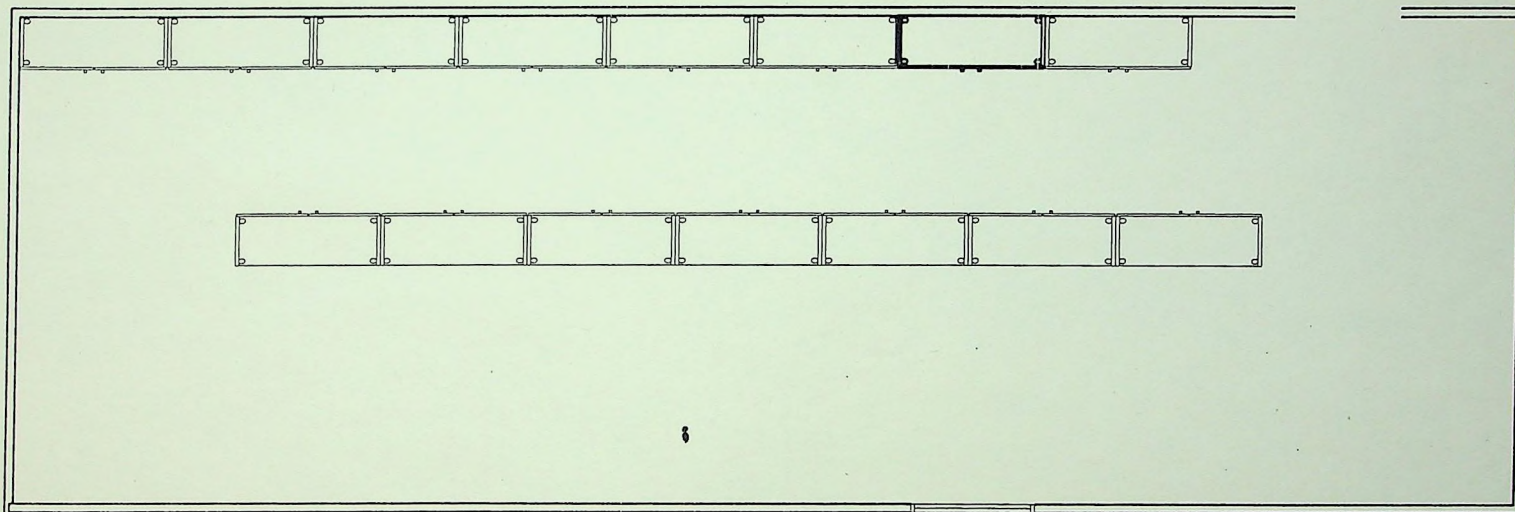

OFILLORCA, S.L.

ROSSELLO Y CAZADOR, 7
07004 PALMA

Tel.: 971 903 252 Fax: 971 903 253

Escala:

1/50

14-Oct-03

Número de Orden:


Descripción:

Detalles de Cliente: IBANAT

Tel.:

Fax:

Notas: P.2-ARCHIVO

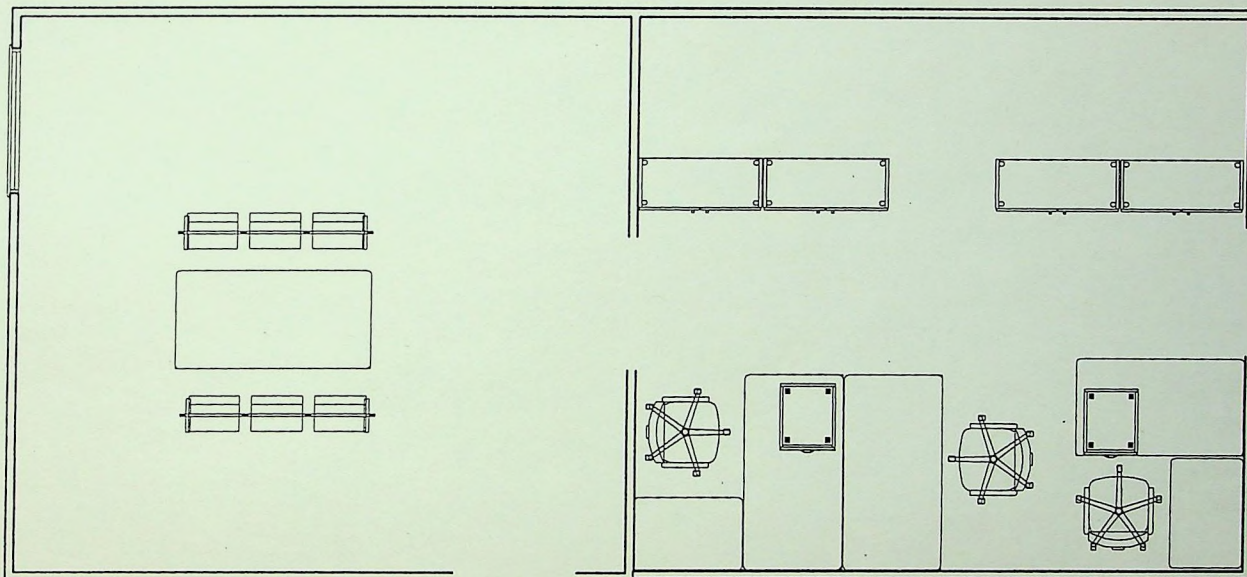

OFILLORCA, S.L.

ROSSELLO Y CAZADOR, 7
07004 PALMA

Telf.: 971 903 252 Fax: 971 903 253

Escala:

1/50

14-Oct-03

N mero de Orden:

Descripci n:

Detalles de Cliente: IBANAT

Tel.:

Fax:

Notas: P.2-Administrativo-Comedor