

48

6/83

Mod. 2
Obras

Subprograma.....



MINISTERIO DE AGRICULTURA

INSTITUTO NACIONAL PARA LA CONSERVACION DE LA NATURALEZA
(ICONA)

AÑO DE 19 82

JEFATURA PROVINCIAL DE BALEARES
PROYECTO/PROPUESTA PARA EXPLANACION Y ADAPTACION DE CAMINO
GARRETERO A PISTA DE TRACCION MECANICA EN 1,579 Km.


MONTE COMUNA DE CAIMARI

N.º del Catálogo de los de Utilidad Pública 8

PERTENENCIA PROPIOS DEL AYUNTAMIENTO DE SELVA.


TERMINO MUNICIPAL SELVA.

FINANCIACION: ICONA, Fondo Mejoras, Aportaciones Voluntarias.

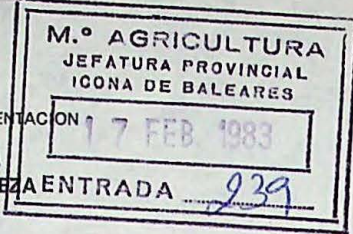

U/BL/84-XX- 06
679-48 de 1982

Sello Registro de Salida

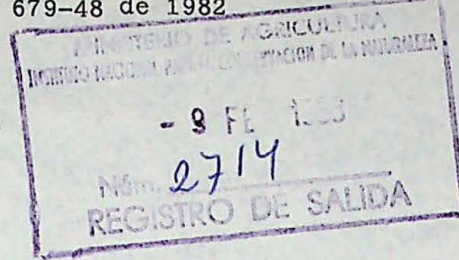

MINISTERIO DE AGRICULTURA, PESCA Y ALIMENTACION

INSTITUTO NACIONAL PARA LA CONSERVACION DE LA NATURALEZA

SECCION: UTILIZACION

PROPUESTA O PROYECTO DE: Explanación de 1.579 m.l. de camino carretero para transformarlo en pista forestal.- Monte 8.- BALEARES

En relación con el expediente a que se refiere este documento, la Dirección, con fecha

Día	8	0	9	Año	8	3
-----	---	---	---	-----	---	---

, ha acordado su aprobación con las aplicaciones Presupuestarias e importes que figuran a continuación junto con los restantes datos de identificación del expediente, y con el número 554 de contabilidad.

PROCESO	REGION	PROVINCIA	N.º PROPUESTA	EJECUCION (1)	CONCEPTO
<input type="checkbox"/> 3	<input type="checkbox"/> 03	<input type="checkbox"/> 07	<input type="checkbox"/> 06	<input type="checkbox"/> 1	<input type="checkbox"/> 76
<input checked="" type="checkbox"/>	APLICACIONES PRESUPUESTARIAS				TOTALES
	ANTICIPOS	OTRAS APLICACIONES			
	<input type="checkbox"/>	<input type="checkbox"/>	<input type="checkbox"/>	<input type="checkbox"/>	<input type="checkbox"/>
A RECIBIR		1.500.000			1.500.000
P. TECNICO		70.502			70.502
P. LABORAL					
SEMILLA Y PLANTA					
MAQUINARIA					
TOTALES		1.570.552			1.570.552
TOTAL A CONTRAER: (SUMA RECUADROS SOMBRADOS)			LABOR A REALIZAR: Volumen: m³; Superficies: Has. Longitudes: Kms.; Vigilancia y cuadrillas de retén: n.º		
1.500.050			1,579 Kms.		

- (1) SISTEMA DE EJECUCION:
 Por Administración (póngase un 1)
 Por Contrata (póngase un 2)



Madrid, 9 de febrero de 19 83
El Sr. de la Sección,

OBSERVACIONES:

Rehabilitación de la propuesta nº 48 de 1982

Sr. Jefe: Provincial del ICONA.- BALEARES=

Dado conocimiento a:

- Sr. Jefe del Servicio de Planificación
- Sr. Jefe de la Sección de Contabilidad
- Sr. Jefe de la Inspección Regional
-
-



MINISTERIO DE AGRICULTURA, PESCA Y ALIMENTACION

INSTITUTO NACIONAL PARA LA CONSERVACION DE LA NATURALEZA



SERVICIO PROVINCIAL DE: **BALEARES**

Para su elevación a la Superioridad, si lo estima procedente adjunto remito

a esa Inspección Regional



Los datos se resumen a continuación:

de de 19

Jefe del Servicio,

SUBDIRECCION:

SECCION:

PROCESO	REGION	PROVINCIA	N.º PROPUESTA	EJECUCION (1)	CONCEPTO
<input type="checkbox"/> 1	<input type="checkbox"/>	<input type="checkbox"/>	<input type="checkbox"/>	<input type="checkbox"/>	<input type="checkbox"/>
X	APLICACIONES PRESUPUESTARIAS				TOTALES
	ANTICIPOS	OTRAS APLICACIONES			
A RECIBIR					1.571.552
P. TECNICO					7.528
P. LABORAL					
SEMILLA Y PLANTA					
MAQUINARIA					
TOTALES					1.571.552
TOTAL A CONTRAER:			LABOR A REALIZAR: Volumen: m³; Superficies: Has.		
(SUMA RECUADROS SOMBREADOS)			Longitudes: Kms.; Vigilancia y cuadrillas de retén: n.º		

.....Inspección Regional. (Expresa conformidad o adjúntese informe, fecha y firma).

(Sello Registro Inspección)

AÑO DE 19 82

ICONA

JEFATURA PROVINCIAL DE BALEARES

PROPUESTA DE EXPLANACION Y ADAPTACION DE CAMINO CARRETERO A PISTA DE TRACCION MECANICA EN 1,579 KM.

en 1,579 } ~~1,579~~
Km.

del

Monte COMUNA DE CAIMARI n.º del Cat.º de los de U. P. 8

Pertenencia PROPIOS DEL AYUNTAMIENTO DE SELVA.

Término municipal SELVA.

M E M O R I A

Existen en el expresado Monte, una serie de caminos carreteros, adaptables por su buen trazado a pistas de tracción mecánica. Esta transformación facilitaría el tránsito de vehículos, facilitando igualmente las labores de desbroces, de repoblación y saca de productos, hoy antieconómicos, por falta precisamente de estas mejoras que se proponen. Servirían igualmente de cortafuegos y paso para material mecanizado de extinción de incendios. Se proponen dos tramos de camino que se detallan en el plano que se acompaña, y cuyo conjunto totaliza la reforma en 1.579 m.l.

A continuación se detallan los dos tramos a realizar:

1º.- Empalme del existente entre los subtramos a y bº del Tramo VI; en donde se encuentra ubicado el Aprovechamiento de Fh recientemente adjudicado y con Prórroga conce

da hasta el 31-12-1.982, que enlazaría los viales "Camino vuelta de la Encina" con la Carretera Comarcal nº 710. Ello supondría una longitud aproximada de 450 m.l.

2ª.- Prolongación de la pista "Coveta Negra" hasta empalmar con el camino "Vuelta de la Encina" en una longitud de 929 m.l., con lo que se establecería un circuito cerrado de circunvalación.

Técnica que se propone.- Desbroce y desguaje del matorral en el camino y zonas aledañas.

Ensanche de la explanación existente hasta 4 m. de anchura.

Rectificación de curvas de rango inferior a cinco metros mediante sobreanchura de la explanación y rectificación de los Tramos anterior y posterior a la curva.

Apertura de cunetas en los tramos de pendiente que lo requieran, con salida sobre la explanación mediante badén.

El costo de la operación de adaptación se ha calculado en 0,3 jornales por m.l. de camino, así como 0,05 horas de ~~pa~~ pala excavadora sobre orugas, y 0,30 horas de compresor también por m.l., con los precios unitarios simples que aparecen en el Anexo a la Memoria y destinando la cantidad de 15' - ptas. en concepto de Desgaste de herramientas y pequeño material.

Por no disponer este Organismo de la maquinaria apropiada, se prevee alquilarla, quedando reflejada ésta circunstancia y su importe en el Anexo correspondiente.

El Presupuesto General sin incluir los Gastos Materiales de Dirección, ascienden a la cantidad de UN MILLON QUINIENTAS MIL CINCUENTA pesetas.

La Financiación del I.CO.NA. en su totalidad, es con cargo al Plan de Trabajos de 1.982 y Aplicación Presupuestaria 6.6.6.1.

Palma de Mallorca, Octubre de 1.982.

EL INGENIERO DE MONTES,

Fdo.: Juan Martín de Vidales.

Vº. Bº.

EL INGENIERO JEFE,

Fdo.: Mateo Castelló Más.



ANEXO A LA MEMORIA

1.- Cuadro de precios unitarios simples de salarios.-

1.1. Salarios.

Categoría	Salarios Real pts/jornada	Seg. Acodtes 6'0663% salario	Seg. Social Agraria Pts/jornada	Total pts Jornada	Total pts hora
Peón	1.800	109	42	1.951	244

2.- Precio por m.l. de explanación y adaptación.-

CONCEPTO	Jornales (1)	Materiales	TOTAL
Mano de obra: 0,3 jornales	585		585
Maquinaria:			
Pala excavadora s/orugas 0,05 h.		200	200
Compresor 0,3 h.		150	150
Desgaste herramientas y p ^a material		15	15
TOTAL	585	365	950

(1) Incluye Seguro de Accidentes y Seguridad Social Agraria.



MODALIDAD DE EJECUCION DE LOS TRABAJOS

Como queda indicado en la Memoria, se propone la ejecución por la modalidad de Administración, sin embargo, por no disponerse en propiedad del Organismo de la maquinaria necesaria que se relaciona a continuación, se propone alquilarla, a los precios que indicamos a continuación a la Empresa:

MAN. S.A. - Obras y Pavimentaciones.

C/ Formentor, nº 5

INCA.- (BALEARES)

<u>MAQUINARIA</u>	<u>COSTE HORAPIO</u>	<u>HORAS</u>	<u>IMPORTE TOTAL</u>
Pala excavadora sobre orugas	4.000	79	316.000
Equipo compresor	500	473'3	236.650
			<u>IMPORTE TOTAL ALQUILER</u> 552.650

Palma de Mallorca, Octubre de 1.982

EL INGENIERO, JEFE DE LA II BRIGADA

Vº. Bº.

EL INGENIERO JEFE,

Fdo.: Juan Martín de Vidales.

Fdo.: Mateo Castelló Más.



PRESUPUESTO POR MONTES

Nombre del Monte y Clave Elenco ó nº de U.P..	Jornales Ptas.	Materiales Ptas.	Maquinaria Ptas.	Portes Ptas.	Planta y semilla Ptas.	Gestión Técnica Ptas.	TOTAL Ptas. (P)	Coficiente distribuc ^o Ptas.
COMUNA DE CAIMARI nº 8 del C.U.P. (1) Incluye Seguro de Accidentes y Seguridad Social Agraria.	923.715	23.685	552.650	-	-	70.502	1.570.552	1'0000
TOTALES	923.715	23.685	552.650	-	-	70.502	1.570.552	1'0000

DISTRIBUCION DEL PRESUPUESTO EN APORTACION, SUBVENCION Y ANTICIPO

Nombre del Monte y Clave Elenco o nº U.P.	Presupuesto (P)	SUBVENCIONES									Aportación Ptas.
		Anticipo		Al 731		Al 762		Al 782			
		%	Ptas.	%	Ptas.	%	Ptas.	%	Ptas.		
COMUNA DE CAIMARI nº 8 del G.U.P.	1.570.552										1.570.552
TOTALES	1.570.552	xx		xx		xx		xx			1.570.552

DEDUCCIONES AL PRESUPUESTO POR PRESTACION DE SERVICIOS.

PRESUPUESTO A RECIBIR	Anticipo		SUBVENCIONES						Aportación Ptas.
			Al 731		Al 762		Al 782		
	%	Ptas.	%	Ptas.	%	Ptas.	%	Ptas.	
1.- Cifras finales del Estado nº 2									
DEDUCCIONES									
) Personal Técnico									1.570.552
) Personal Laboral									
) Semilla y Planta									
) Maquinaria									
) Otras deducciones									
2.- TOTAL DEDUCCIONES ..									
3.- (1-2)=PRESUPUESTO A RECIBIR									1.570.552

Información complementaria.

Importe de la partida d) a precios ICONA: (según detalle justificativo adjunto)

10/1/01

AÑO DE 1982

ICONA

JEFATURA PROVINCIAL DE BALEARES

PROPUESTA DE EXPLANACION Y ADAPTACION DE CAMINO CARRETERO A PISTA DE TRACCION MECANICA
EN 1,579 km

en 1,579 } ~~km.~~
Km.

del

Monte COMUNA DE CAIARI n.º del Cat.º de los de U. P. 8

Pertenencia PROPIOS DEL AYUNTAMIENTO DE SELVA.

Término municipal SELVA

P R E S U P U E S T O

1.- CUADRO DE PRECIOS UNITARIOS DE LA EJECUCION MATERIAL POR ADMINISTRACION.

2.- PRESUPUESTO GENERAL POR ADMINISTRACION.

3.- DESCOMPOSICION Y FINANCIACION DEL PRESUPUESTO.

ICONA

Servicio Provincial de BALEARES Monte COMUNA DE GAIMARI
N.º del Cat.º de los de U. P. 8

Pertenencia PROPIOS DEL AYUNTAMIENTO DE SELVA

Término municipal SELVA

PROPUESTA PARA EXPLANACION Y ADAPTACION DE CAMINO EN 1.579 m.l. Km.
CARRETERO A PISTA DE TRACCION MECANICA
PRESUPUESTO GENERAL POR ADMINISTRACION

CONCEPTO	IMPORTE EN PESETAS		
	Salarios (S)	Materiales (M)	TOTAL (T)
Explanación <u>1.579</u> m. l., a <u>950</u> ptas. / m. l.	<u>923.715</u>	<u>576.335</u>	<u>1.500.050</u>
Firme m. l., a ptas. / m. l.			
Obras de fábrica N.º 1			
(1) Incluye Seguro de Accidentes y Seguridad Social Agraria			
Presupuesto Ejecución Material (S + M = T).....	<u>923.715</u>	<u>576.335</u>	<u>1.500.050</u>
Seguro accidentes % s/salarios.....			
Total trabajos.....			<u>1.500.050</u>
Gastos Materiales de Dirección.....			
6 % s/primas 2000.000 pesetas.....			<u>12.000</u>
4'5 % s/ <u>1.300.050</u> pesetas restantes.....			<u>58.502</u>
Total gastos Dirección.....			<u>70.502</u>
Honorarios de Proyecto.....			<u>-</u>
3 % s/E. M.....			<u>-</u>
Total Honorarios.....			<u>1.570.552</u>
TOTAL GENERAL PESETAS.....			

Resulta el coste total por Km. a 994.650 Ptas.

Asciende este presupuesto a la expresada cantidad de UN MILLON QUINIENTAS SETENTA MIL QUINIENTAS CINCUENTA Y DOS pesetas.

Palma de Mallorca de Octubre de 19 82
EL INGENIERO DE MONTES,



Firmado, **Mateo Castelló Más.**

Firmado, **Juan Martín de Vidales**

**PROPUESTA DE: EXPLANACION Y ADAPTACION DE CAMINO CARRETERO A PISTA DE
TRACCION MECANICA - MONTE Nº 8 DEL C.U.P.**

DESCOMPOSICION Y FINANCIACION DEL PRESUPUESTO

PRESUPUESTO GENERAL

	<u>Pesetas</u>	<u>TOTAL PTAS=</u>
P Presupuesto de Trabajos	1.500.050	
H Presupuesto honorarios y G. Dron ...	70.502	1.570.552

PRESUPUESTO A RECIBIR

A deducir: a) Personal Laboral	70.502	
b) Honorarios y G. Dron	70.502	
c) Semilla y Planta		
d) Por Maquinaria		
-		
-		
-		70.502
Presupuesto a recibir		1.500.050

FINANCIACION DEL PRESUPUESTO GLOBAL (P + H)

I Financiación de ICONA	1.570.552	
D Financiación de Diputaciones		
E) Financiación de Empresas		
) Otros		

SUBVENCION Y ANTICIPOS

A Anticipos ... % de (P+H-E)		
S Subvención .. % de (P+H-E)		

- - - - -

Información complementaria:


- Importe de la partida d) a precios ICONA .
- (según detalle justificativo adjunto).

Palma de Mallorca

Octubre

..... a ... de de 1982

EL INGENIERO DE BRIGADA,

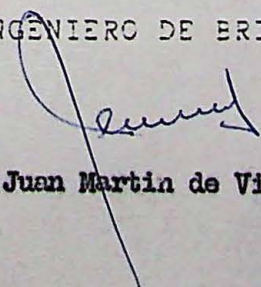

Fdo.: Juan Martín de Vidales



Fdo.: Mateo Castelló Más.

AÑO DE 19 82

ICONA

JEFATURA PROVINCIAL DE BALEARES.

PROPUESTA DE EXPLANACION Y ADAPTACION DE CAMINO CARRETERO A PISTA DE TRACCION MECANICA

en 1,579 { MS.
Km.

del

Monte COMUNA DE CAIMARI n.º del Cat.º de los de U. P. 8

Pertenencia PROPIOS DEL AYUNTAMIENTO DE SELVA

Término municipal SELVA

PLANOS


1.- PLANO GENERAL de situación de los Montes Catalogados y Consorciados a escala 1:300.000.

2.- PLANO GENERAL del Monte Comuna de Caimari nº 8 del C.U.P. a escala 1:5.000 con indicación del trabajo a realizar.


MONTES CATALOGADOS

- ①② . . . GRUPO DE MONTES "BINIFALDO Y MANUT" N^{os} 1 y 2 DE U.P. (DEL ESTADO) y N^{os} DEL ELENCO PM-1001 y P.M-1002
- ③ . . . MONTE "LA VICTORIA" N^o 3 DE U.P. (CONSORCIADO) N^o DEL ELENCO PM-3001
- ④ . . . MONTE "COMUNA DE LLORITO" N^o 4 DE U.P.
- ⑤ . . . MONTE "COMUNA DE BUNYOLA" N^{os} 5 DE U.P.
- ⑥ . . . MONTE "LA BASSA" N^o 6 DE U.P.
- ⑦ . . . MONTE "COMUNA DE SAN MARTIN" N^o 7 DE U.P.
- ⑧⑨ . . . GRUPO DE MONTES "COMUNA DE CAIMARI" y "COMUNA DE BINIAMAR" N^{os} 8 y 9 DE U.P.
- ⑩ . . . MONTE "SAN MARTIN" N^o 10 DE U.P. y CONSORCIADO EL CUARTEL B CON N^o DEL ELENCO PM- 3010
- ⑪ . . . MONTE "SON MORAGUES" N^o 11 DE U.P. (DEL ESTADO) y N^o DEL ELENCO P.M.: 1003
- ⑫ . . . MONTE "LA MOLA-SON MASSIP" N^o 12 DE U.P.
- ⑬ . . . MONTE "SON FORTUNY" N^o 13 DE U.P.


MONTES CONSORCIADOS

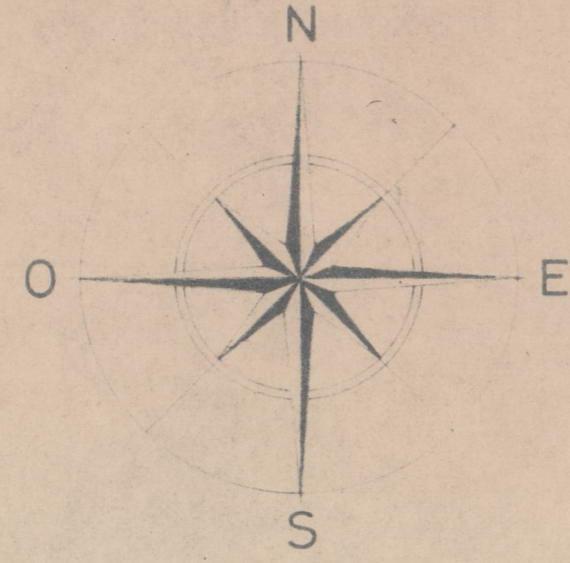

MENORCA

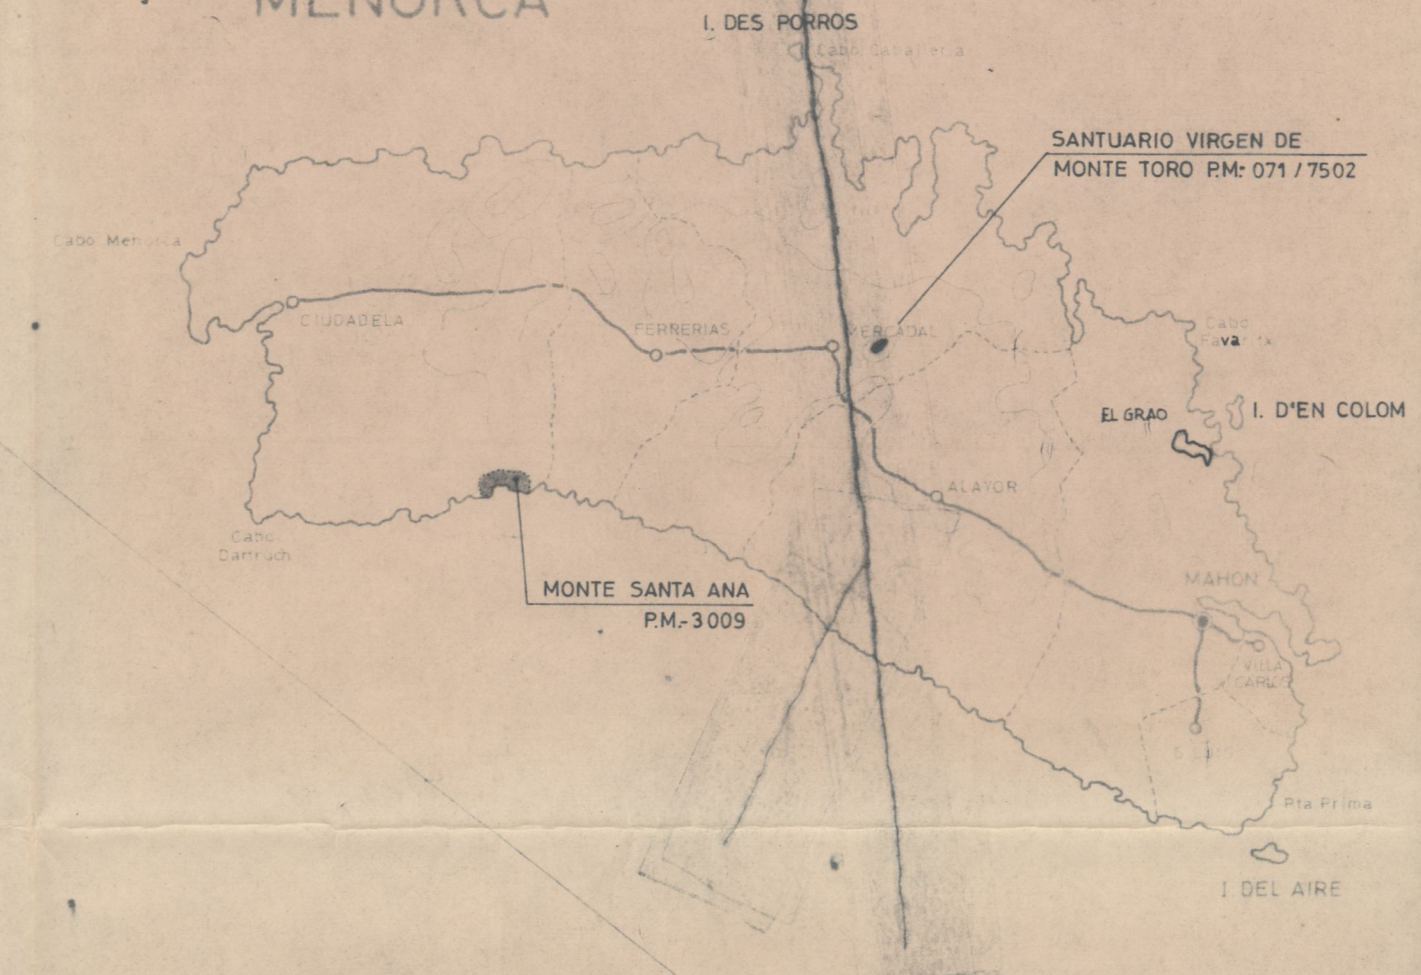


IBIZA

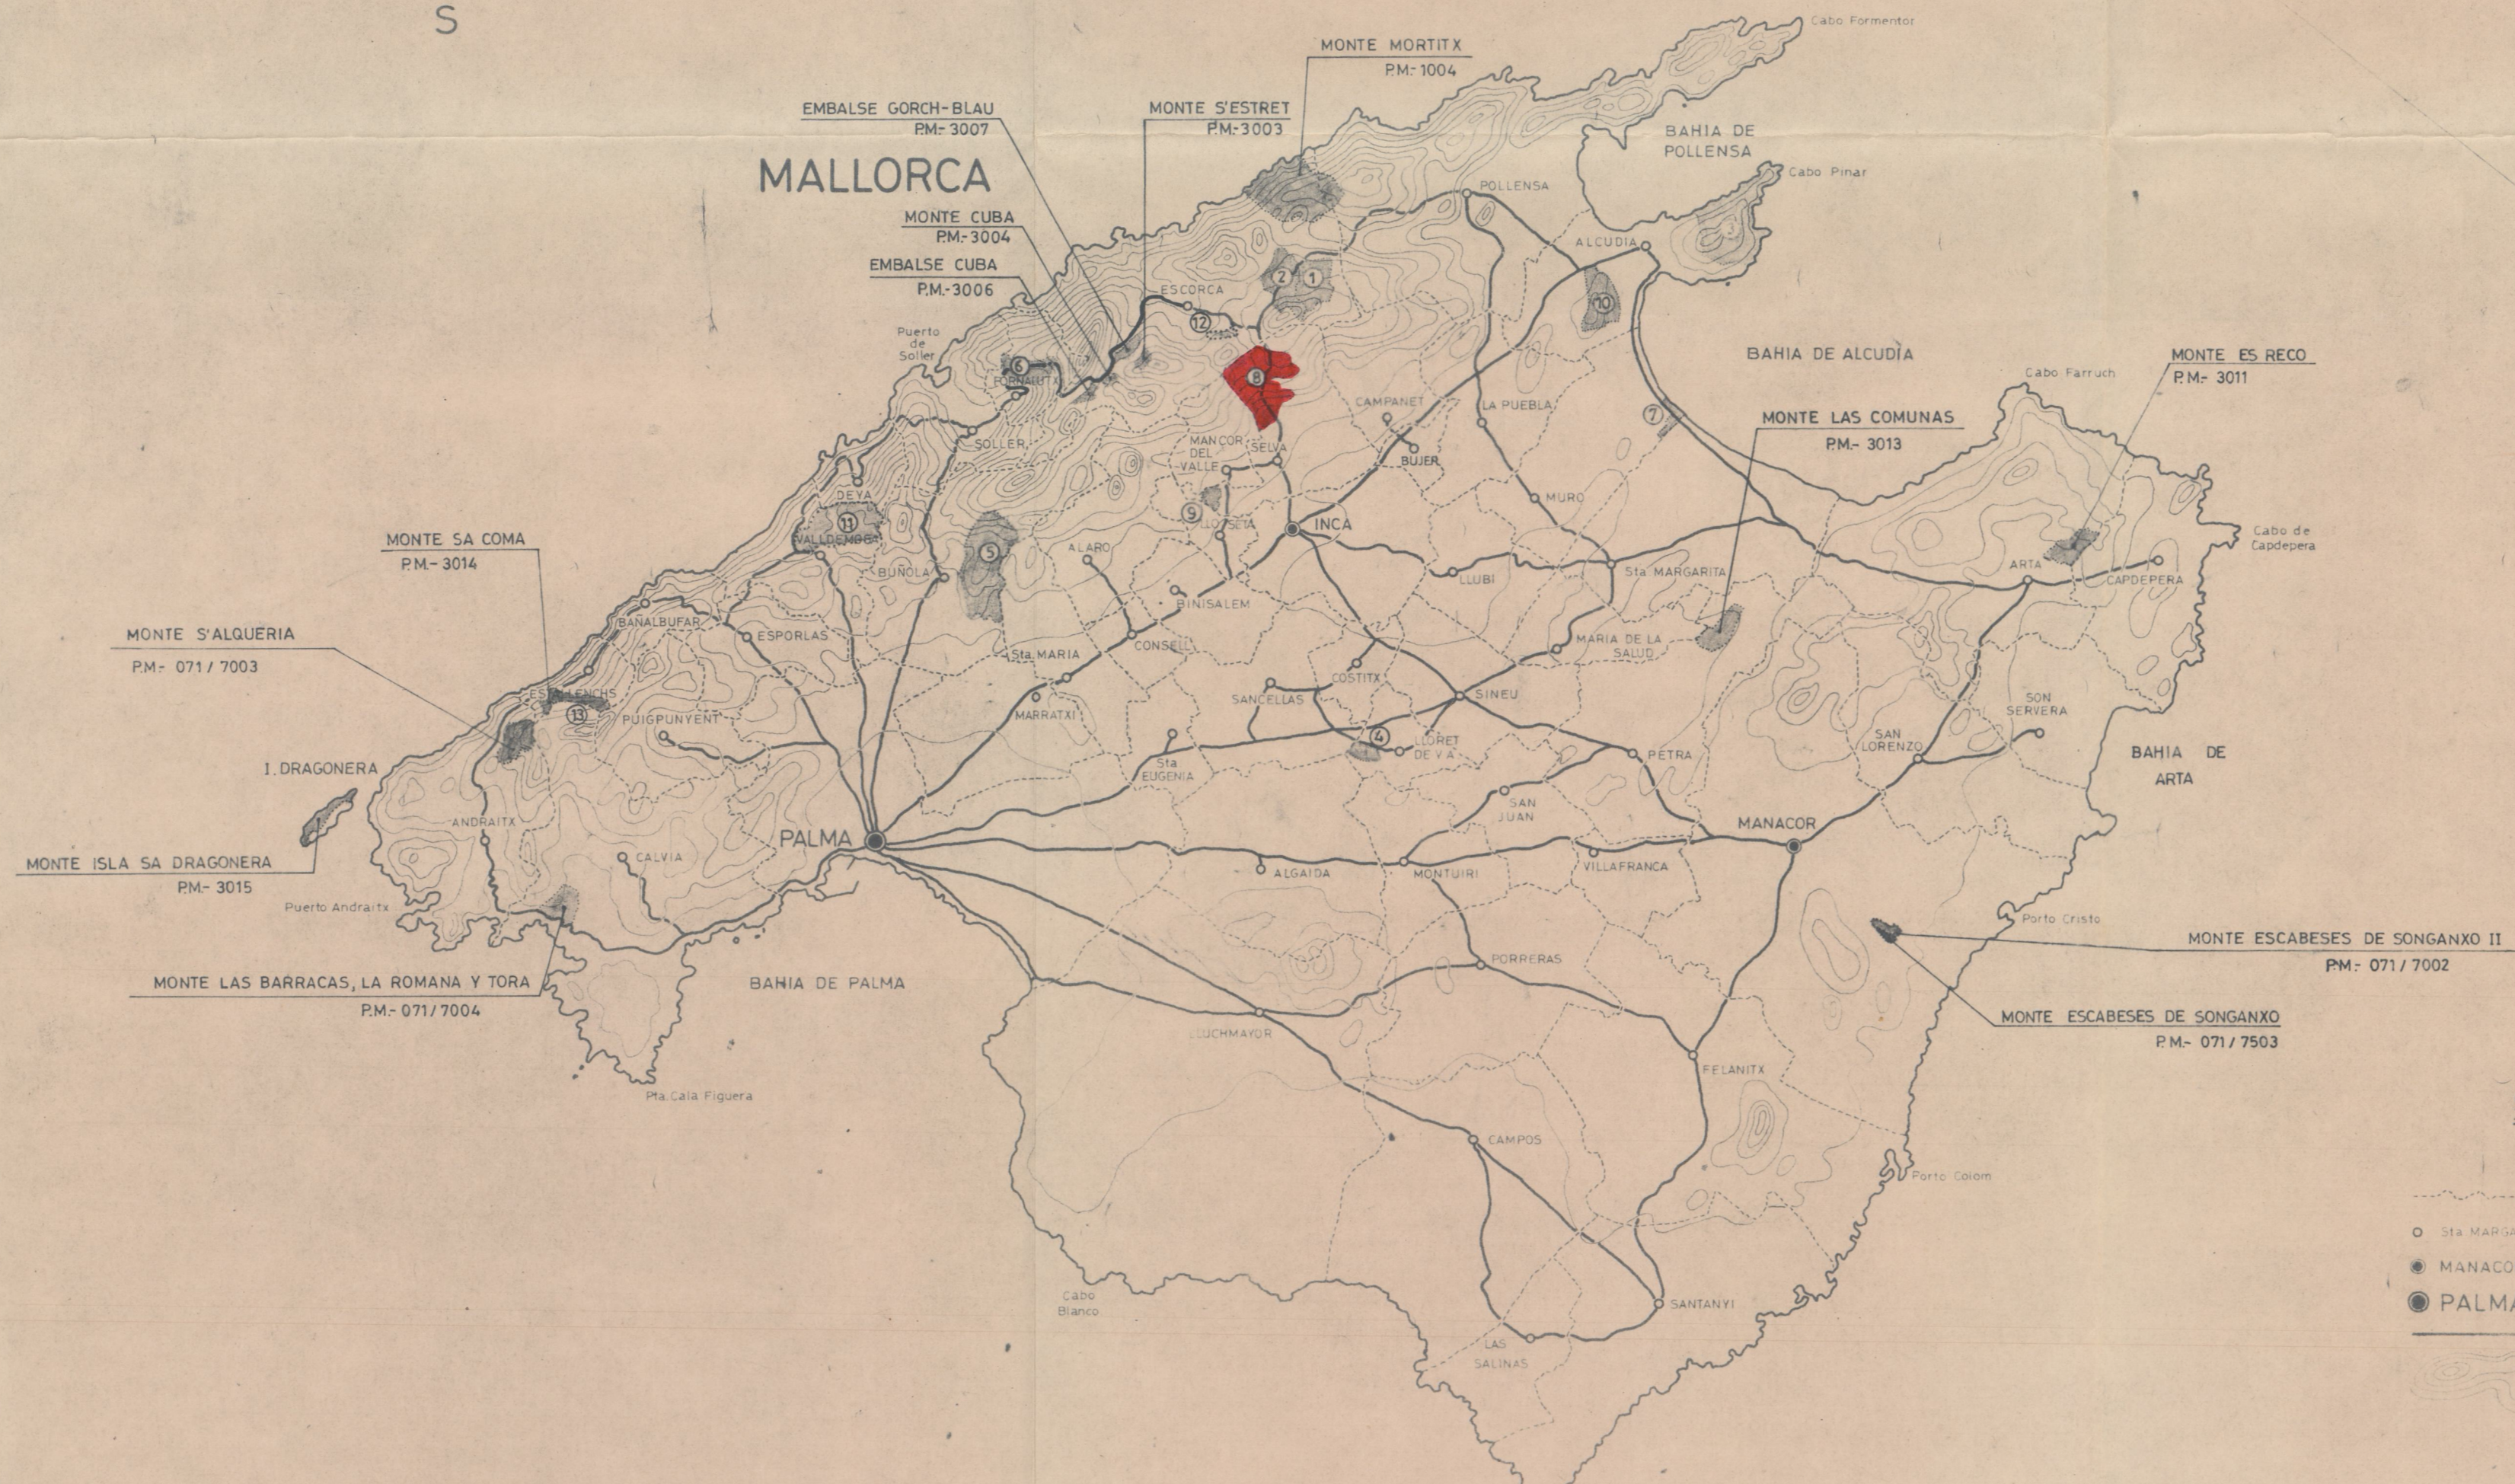

SIGNOS CONVENCIONALES

- STA MARGARITA DIVISION DE TERMINOS MUNICIPALES
- MANACOR NOMBRE DEL TERMINO
- PALMA PARTIDO JUDICIAL
- CAPITAL DE PROVINCIA
- CARRETERA
- CURVAS DE NIVEL (Equidistancia de las curvas 100mts.)

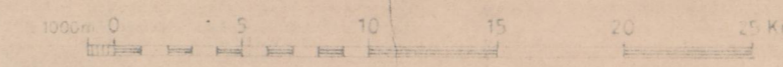

MINISTERIO DE AGRICULTURA
JEFATURA PROVINCIAL del I.C.O.N.A. de BALEARES

PLANO GENERAL

DE SITUACION DE LOS MONTES
CATALOGADOS Y CONSORCIADOS

ESCALA 1:300000

● MONTE EN EL QUE SE ACTUARA

PALMA DE MALLORCA, OCTUBRE DE 1.982

V^oB^o
DEL INGENIERO JEFE
Fdo.: Mateo Castelló Más.

EL INGENIERO
Fdo.: Juan Martín de Vidales.