



MINISTERIO DE AGRICULTURA

DIRECCION GENERAL DE MONTES, CAZA Y PESCA FLUVIAL

SUBDIRECCION DE MONTES Y POLITICA FORESTAL

DISTRITO FORESTAL DE BALEARES

PROPUESTA PARA Construcciones Forestales

Construcciones de vias de saca secundarias

MONTE "San Martin"

N.º 3-A del Catálogo de los de Utilidad Pública.

PERTENECIENTE a Ayuntamiento de Alcudia

TERMINO MUNICIPAL de Alcudia

Isla de Mallorca.

*Longitud 260 m.
Ancho 4 m
pendi 12%
coche 15 m.*

*Aprobada
Palma, 6-VIII-64
El Jefe,
J. de Luna*

10% 26.534/16

Año de 1964

1.—DATOS GENERALES DEL MONTE.

1.1 Superficie pública según	{	Catálogo 244'8942	Hectáreas
		Deslinde	>
		Plano	>
		Estimación	>
1.2 Superficie	{	Poblada	>
		Pastable	>
1.3 Deslinde.	{	Aprobado por O. M. de..... 1891	
		Sin deslindar	
1.4 Amojonamiento	{	Aprobado por O. M. de..... 1892	
		Sin amojonar	
1.5 Ordenación	{	Ordenado proyecto aprobado el 16-XI-53 Provisionalmente	
		Sin ordenar	
1.6 Actualmente el monte se encuentra en el..... 10º..... año del 1er. decenio del 1er. Período de la Ordenación. Provisional.			
1.7 Inscripción en el Registro de la Propiedad			
1.8 Especies que lo pueblan..... P. halepensis			
1.9 Producción preferente..... P. halepensis			
1.10 Posibilidad..... 139 m.º P. halepensis.			
y..... m.º			

2.-CARACTERISTICAS DEL PROYECTO DE LA VIA DE SACA (CAMINO / PISTA)

2.1 Aprobado por { O. M. de

2.2 Longitud m. l., anchura m. l.

2.3 Presupuestos:	T O T A L	Por Km.
	<u>Pesetas</u>	<u>Pesetas</u>
a) Administración
b) Contrata

2.4 Estado de la Ejecución del Proyecto:

	<u>Realizado hasta el 31 - 12 - 196</u>	<u>Por ejecutar</u>
Explicación	m. Ptas.	m. Ptas.
Afirmado	m. »	m. »
Obras de fábrica	Obras »	Obras »

2.5 Observaciones:



SUBDIRECCION DE MONTES Y POLITICA FORESTAL
PASEO INFANTA ISABEL, 1 - MADRID

Sección 2.^a. Subsección de Mejoras.

N. Ref. Pr./ PM.

Asunto: «Propuestas de obras y trabajos a realizar con cargo a los Presupuestos Generales del Estado».

Propuesta n.º

NOTA - INFORME

Sr. Ingeniero Jefe de la Sección 2.^a de esta Subdirección:

Examinada la «Propuesta» para Construcción de la via de sacasecundaria, a realizar en ===== en el monte denominado "San Martín" de la pertenencia de Alcudia incluido con el n.º 3-A en el Catálogo de los de utilidad pública de la provincia de Baleares

VISTOS:

- a) El Plan de Desarrollo Económico - Social y los Presupuestos Generales del Estado para 1964.
- b) La «Distribución de las consignaciones del Presupuesto General del Estado que afectan a la Sección 2.^a de la Subdirección de Montes y Política Forestal», aprobada por el Ilmo. Sr. Director General de Montes el 24 - I - 1964.
- c) El «Programa de trabajos y obras» a realizar durante 1964 en los montes de utilidad pública a cargo del citado Distrito, aprobado por el Ilmo. Sr. Subdirector de Montes el 3 - III - 1964.
- d) Los documentos, proyectos y antecedentes que obran en esta Subdirección.

RESULTANDO:

- a) Que en el antedicho «Programa de trabajos» figura el que es objeto de la «Propuesta» sobre la que versa este informe.
- b) Que las particularidades de la misma son las que se detallan a continuación:
 - 1º La obra que se propone es la construcción de 240 m. de pista sin firme, y cuyas características son; anchura 4 m., pendiente máxima 12%, radio mínimo 15 m.
 - 2º El Presupuesto asciende a 26.534,-Ptas y el coste por Km. resulta a 110.560 ,Ptas.
 - 3º La financiación

CONSIDERANDO que los trabajos que se proponen figuran entre los incluidos expresamente en el Plan de Desarrollo.

CONSIDERANDO que parece suficientemente justificada la ejecución de los trabajos objeto de la propuesta, puesto que

CONSIDERANDO que la cuantía del presupuesto calculado para tales trabajos, puede ser cubierta con el saldo actualmente disponible de la cantidad asignada a tales fines en los P. G. E. y en su Distribución por conceptos y provincias aprobadas por la Dirección General.

CONSIDERANDO que el Presupuesto está bien calculado y que la partida de honorarios por redacción, del estudio de los trabajos que se proponen está de acuerdo con la Tarifa 14.ª-b (Decreto número 502/960 de 17 de marzo de 1960).

Esta Subsección es del parecer que se proponga a la Superioridad la aprobación de la antedicha «Propuesta», previo el trámite de fiscalización por la Intervención Delegada de la Administración del Estado.

No obstante, V. S. resolverá lo que estime más conveniente.

Dios guarde a V. S. muchos años.

Madrid, de de 196
EL JEFE DE LA SUBSECCION DE MEJORAS,

CON LA NOTA:
Madrid, de de 196
EL JEFE DE LA SECCION 2.ª,



SUBDIRECCION DE MONTES Y POLITICA FORESTAL
PASEO INFANTA ISABEL, 1 - MADRID

Sección 2.^a. Subsección de Mejoras.

N. Ref. Pr./ **PM.**

Asunto: «Propuestas de obras y trabajos a realizar con cargo a los Presupuestos Generales del Estado».

Propuesta n.º

NOTA - INFORME

Sr. Ingeniero Jefe de la Sección 2.^a de esta Subdirección:

Examinada la «Propuesta» para **Construcción de la via de sacasecundaria**, a realizar en **=====** en el monte denominado **"San Martín"** de la pertenencia de **Alcudia** incluido con el n.º **3-A** en el Catálogo de los de utilidad pública de la provincia de **Baleares**

VISTOS:

- a) El Plan de Desarrollo Económico - Social y los Presupuestos Generales del Estado para 1964.
- b) La «Distribución de las consignaciones del Presupuesto General del Estado que afectan a la Sección 2.^a de la Subdirección de Montes y Política Forestal», aprobada por el Ilmo. Sr. Director General de Montes el 24 - I - 1964.
- c) El «Programa de trabajos y obras» a realizar durante 1964 en los montes de utilidad pública a cargo del citado Distrito, aprobado por el Ilmo. Sr. Subdirector de Montes el 3 - III - 1964.
- d) Los documentos, proyectos y antecedentes que obran en esta Subdirección.

RESULTANDO:

- a) Que en el antedicho «Programa de trabajos» figura el que es objeto de la «Propuesta» sobre la que versa este informe.
- b) Que las particularidades de la misma son las que se detallan a continuación:
 - 1^º La obra que se propone es la **construcción de 240 m. de pista sin firme, y cuyas características son; anchura 4 m., pendiente máxima 12%, radio mínimo 15 m.**
 - 2^º El Presupuesto asciende a **26.534,-Ptas** y el coste por Km. resulta a **110.560 ,Ptas.**
 - 3^º La financiación

AÑO DE 1964

SUBDIRECCION DE MONTES Y POLITICA FORESTAL

DISTRITO FORESTAL DE BALEARES

PROPUESTA DE Construcción de vía de saca secundaria

en 0'240 Kms. Has.

sitas en el

Monte "San Martin" n.º 3-A del Cat.º de los de Utilidad Pública.

Pertenece a Ayuntamiento de Alcudia

Término Municipal Alcudia

MEMORIA

Existe en este monte un eje principal de saca que lo atraviesa de Norte a Sur según un trayecto de 2 Kms., denominado camino de C'am Vaume.

Este camino, de 4 m. de ancho, enlaza el monte con la carretera de Palma-Alcudia. Se halla acondicionado al paso de vehículos de tracción mecánica hasta un lugar, frente a la caseta, en que es preciso atravesar el Torrente de C'am Vaume, precisamente en el límite de los rodales 8 y 9.

A partir de este lugar, continúa un camino de carro de 2.50 m. de ancho, cuyo trazado es bueno y con pequeñas variantes es susceptible de adaptarse al paso de vehículos de motor.

Por otra parte, el acondicionamiento de este camino a vehículos de motor, aparte de facilitar la vigilancia y gestión del monte, permitiría el traslado rápido de personal y equipo en caso de un siniestro o incendio a zonas que, actualmente, es difícil llegar en breve tiempo.

Las características del camino que se propone, prolongación del antes descrito, son análogas a las de este, y se ajustará, en su casi totalidad, a la traza del camino de carro que lo continúa.

El ancho de la explanación será de 4'00 m., sobrado para caminos forestales como el presente, de escasa circulación. Como este será de

ida y vuelta y el ancho es insuficiente para el cruce de camiones, juzgamos necesario intercalar "plazoletas de cruce" cada 200 m. aproximadamente, aprovechando condiciones favorables del terreno y buena visibilidad para preveer los cruces aunque, en general, ésta no ofrece problema.

Las cunetas serán necesarias en la mayor parte del trayecto, excepción hecha de los 40 m. finales del camino en que la traza discurre por terreno llano. No obstante, en la zona trazada a media ladera, 200 m., las cunetas serán de forma trapezoidal, de dimensiones 0'70 x 0'30 x 0'30, suficientes para los desagües y limpieza. Desde luego, en el ancho de 4.00 metros., arriba citado, no consideramos la anchura de la cuneta.

Los radios de las curvas no serán nunca inferiores a 15 m., ni las pendientes serán superiores al 12%.

Asimismo, la compensación entre desmonte y terraplén está asegurada en cada entreperfil pues el sobrante, si lo hay, irá a consolidar los terraplenes de talud natural. El firme será una capa de 10-15 cm. de grava, colocada al hacer la explanación y aprovechando los materiales de ésta. La consolidación será natural, aprovechando el paso de vehículos.

Al comienzo del camino que se propone es necesario cruzar el Torrente de Can Vaume. Es necesario, por tanto, instalar en este punto un caño para proporcionar el desagüe de la vaguada. Las dimensiones interiores de este caño serán de 0'50 c 0'60 m., suficientes para el posible desagüe y facilidad de limpieza.

P R E S U P U E S T O S

1.- VOLUMENES DE EXCAVACION

El camino constará de dos partes diferenciables fácilmente entre sí por su distinto perfil transversal

Todo el trazado del camino discurre por terreno de transición y roca conglomerada. La primera parte del trazado, a media ladera, tiene un perfil medio, que podemos considerar constante, que es el siguiente:

$$S = \left(\frac{1,50 \times 0'60}{2} \right) + \left(\frac{0'70 + 0'30}{2} \right) \times 0'30 = 0'60 \text{ m}^2.$$

ó sea un volumen de excavación por metro lineal de 0'600 m³.

Corresponde el primer sumando al perfil tranversal propiamente dicho y el segundo, a la cuneta.

La longitud del trayecto con dicho perfil transversal es de 200 m, tiene pues, un volumen de excavación de 200 x 0'600 = 120 m³. en terreno de tránsito y roca conglomerada.

En la segunda parte del camino, en terreno llano, el perfil es distinto. Carecerá de cunetas y como la anchura media del actual camino es de 2'50 m. y la del que se proyecta de 4,00 m., habrá una anchura a excavar de (4,00 - 2,50) = 1,50 m., y una altura media de 0'20 m; su sección será por tanto:

$$S = 1,50 \times 0'20 = 0'30 \text{ m}^2.$$

es decir, un volumen de excavación por metro lineal de 0'30 m³.

Esta segunda parte del camino tiene una longitud de 40 m., lo que da un volumen de excavación de 12 m³.

El volumen total de excavación asciende, pues, a 132 m³., todo en terreno de tránsito y roca conglomerada.

2.- REFINO DE TALUDES Y CUNETAS

En todo el tramo de camino que va a media ladera, la especial naturaleza del terreno exige que se refinen todas las cunetas y taludes.

Será necesario refinar 200 m. de cunetas y taludes. Para las cunetas nos bastará hallar la superficie por metro lineal y multiplicar por la longitud del camino.

$$2 \times \sqrt{0'30^2 + (0'35 - 0'15)^2} + 0'30 = 1,02 \text{ m}^2.$$

Para los terraplenes calculamos una superficie media de 0'68 m² por ml. de terraplén; lo que hace un total de 1'70 m² a refinar por ml. de camino, ó sea, un total de 340 m².

3.- CONSTRUCCION DE CAÑOS

Serán necesarios 6 jornales de peón para la mano de obra de construcción y acarreo de materiales.

Para el cemento, arena, piedra, etc., calculamos para cada caño un coste de 3.900' - Pts.

Los jornales son los normales en estos tipos de trabajo en esta zona; estando hechos los calculos sobre los jornales base que son: Barrenista, 200' - ptas. y Peón 150' - ptas.

El numero total de jornales a emplear, necesario para calcular el coste de la Mutualidad Nacional de Previsión Social Agraria es de 106, desglosados como sigue:

Excavación en tránsito	66	jornales
Refino de cunetas y taludes	34	"
Construcción de caños	6	"
Total	106	"

Aplicados los precios unitarios indicados en el estado correspondiente de Presupuesto a los volúmenes de obra reseñados anteriormente, hemos obtenido un presupuesto de ejecución material de 23.760 pts

Completados con imprevistos, 1%; Seguros de Accidentes, 4'52% - -unicos a tener en cuenta por ser salarios eventuales- Mutualidad Nacional de Previsión Social Agraria, y Gastos Materiales de Direccion 6% sobre presupuesto de ejecución material, vemos que el presupuesto asciende a la cantidad de 26.531'46 Ptas., con un coste de 110.560'25- Ptas/Km.

Se adjunta plano de localización del camino en general del monte a escala 1:5000.

4.- FINANCIACION

Estos trabajos se efectuarán con cargo al Fondo de Mejoras de este monte.

Por todo lo anteriormente expuesto juzgamos conveniente la elevación de la presente propuesta a la Superioridad para su resolución.

Palma de Mallorca, 17 de marzo de 1.964
EL INGENIERO DE SECCION

F. Robredo

Fdº.: F. Robredo,

Vº Bº

EL INGENIERO JEFE



Fdº.: Juan de Arenas

Distrito Forestal de Baleares Monte "San Martin"
 N.º del Cat.º de U. P. 3-A
 Pertenencia Ayuntamiento de Alcudia
 Término Municipal Alcudia

PROPUESTA PARA vías saca secundarias EN 0'240 Has.

PRESUPUESTOS

CUADRO DE PRECIOS UNITARIOS DE LA EJECUCION MATERIAL

Salarios base de { a) Peón 150'-- Ptas c) Barrenista 200'-- Ptas.
 b) Capataz » d) » »

C O N C E P T O	N.º de salarios (1)	I M P O R T E E N P E S E T A S		
		Salarios	Materiales	T O T A L
Excavación en tierra de - transito y roca conglomerada, m3.				
1 Barrenista, 2 horas.	0'25	50'--		
1 Peón " "	0'25	37'50		
Dinemita, mecha, cebos,			17'50	105'00
Refino de taludes y cunetas				
Jornales por m2.	0'10	15'00		15'00
Construcción de caños				
Jornales de peón	6	900'00		
Materiales (tanto alzado)			3.900'00	4.800'00

(1) El número de salarios reducidos al tipo de salarios base peón.

OBSERVACIONES:

Palma de Mallorca, 17 de Marzo de 1963

EL INGENIERO DE LA Unica SECCION,

J. Robledo

AÑO DE 1964

SUBDIRECCION DE MONTES Y POLITICA FORESTAL

DISTRITO FORESTAL DE BALEARES

PROPUESTA DE Construcción de vía de saca secundaria

en 0.240 Hms. Has.

sitas en el

Monte "San Martin" n.º 3-A del Cat.º de los de Utilidad Pública.

Pertenece a Ayuntamiento de Alcudia

Término Municipal Alcudia

PLANOS

1.- Croquis general del Monte "San Martin", nº 3-A representando las
vías de saca existentes y la que se propone.

Distrito Forestal de Baleares Monte "San Martin"
 N.º del Cat.º de Utilidad Pública 3-A
 Pertenenca Ayuntamiento de Alcudia
 Término Municipal Alcudia

PROPUESTA PARA C. vias saca secundarias EN 0'240 Km. Has-

PRESUPUESTO GENERAL

CONCEPTO	IMPORTE EN PESETAS		
	Salarios	Materiales	TOTAL
Excavación en tierra de tránsito y roca conglomerada, m³. Volumen de excavación: 132 m³. Jornales 87'50 x 132 m³. Materiales 17'50 x 132 m³.	11.550'00	2.310'00	13.860'00
Refino de taludes y cunetas: Superficie a refinar: 340 m² Jornales: 0'1 x 150 x 340	5.100'00		5.100'00
Construcción de 1 caño.- Jornales: 6 x 150. Materiales (tanto alzado)	900'00	3.900'00	4.800'00
Totales de Ejecución Material.	17.550'00	6.210'00	23.760'00
1% s/E. M. para imprevistos			237'60
4,53% s/Salarios para Seguro de Accidentes.			793'26
Mutualidad de Previsión Agraria 3 Ptas. por salario.			318'00
Dirección { 6% s/E. M. <u>23.760'00</u> Ptas.			1.425'60
{ 4,5% s/E. M. Ptas.			
TOTAL GENERAL PESETAS.			26.534'46

Resulta el coste total por Km. a 110.560'25 Ptas.

Asciende este Presupuesto a la expresada cantidad de veintè y seis mil quinientas treinta y cuatro pesetas cuarenta y seis céntimos.

Palma de Mallorca, 18 de Marzo de 1964

EL INGENIERO DE LA Unica SECCION,

F. Robredo

Fdº.: F. Robredo,

V.º B.º:
EL INGENIERO JEFE,

Juan de Arena


Fdº.: Juan de Arena,



PLANO ESPECIAL
de
MONTE n°3-A "SAN MARTIN"

LEYENDA
Vías de riera principal 
Vía de riera que se propone 
Camino de carro 

ESCALA 1:5.000

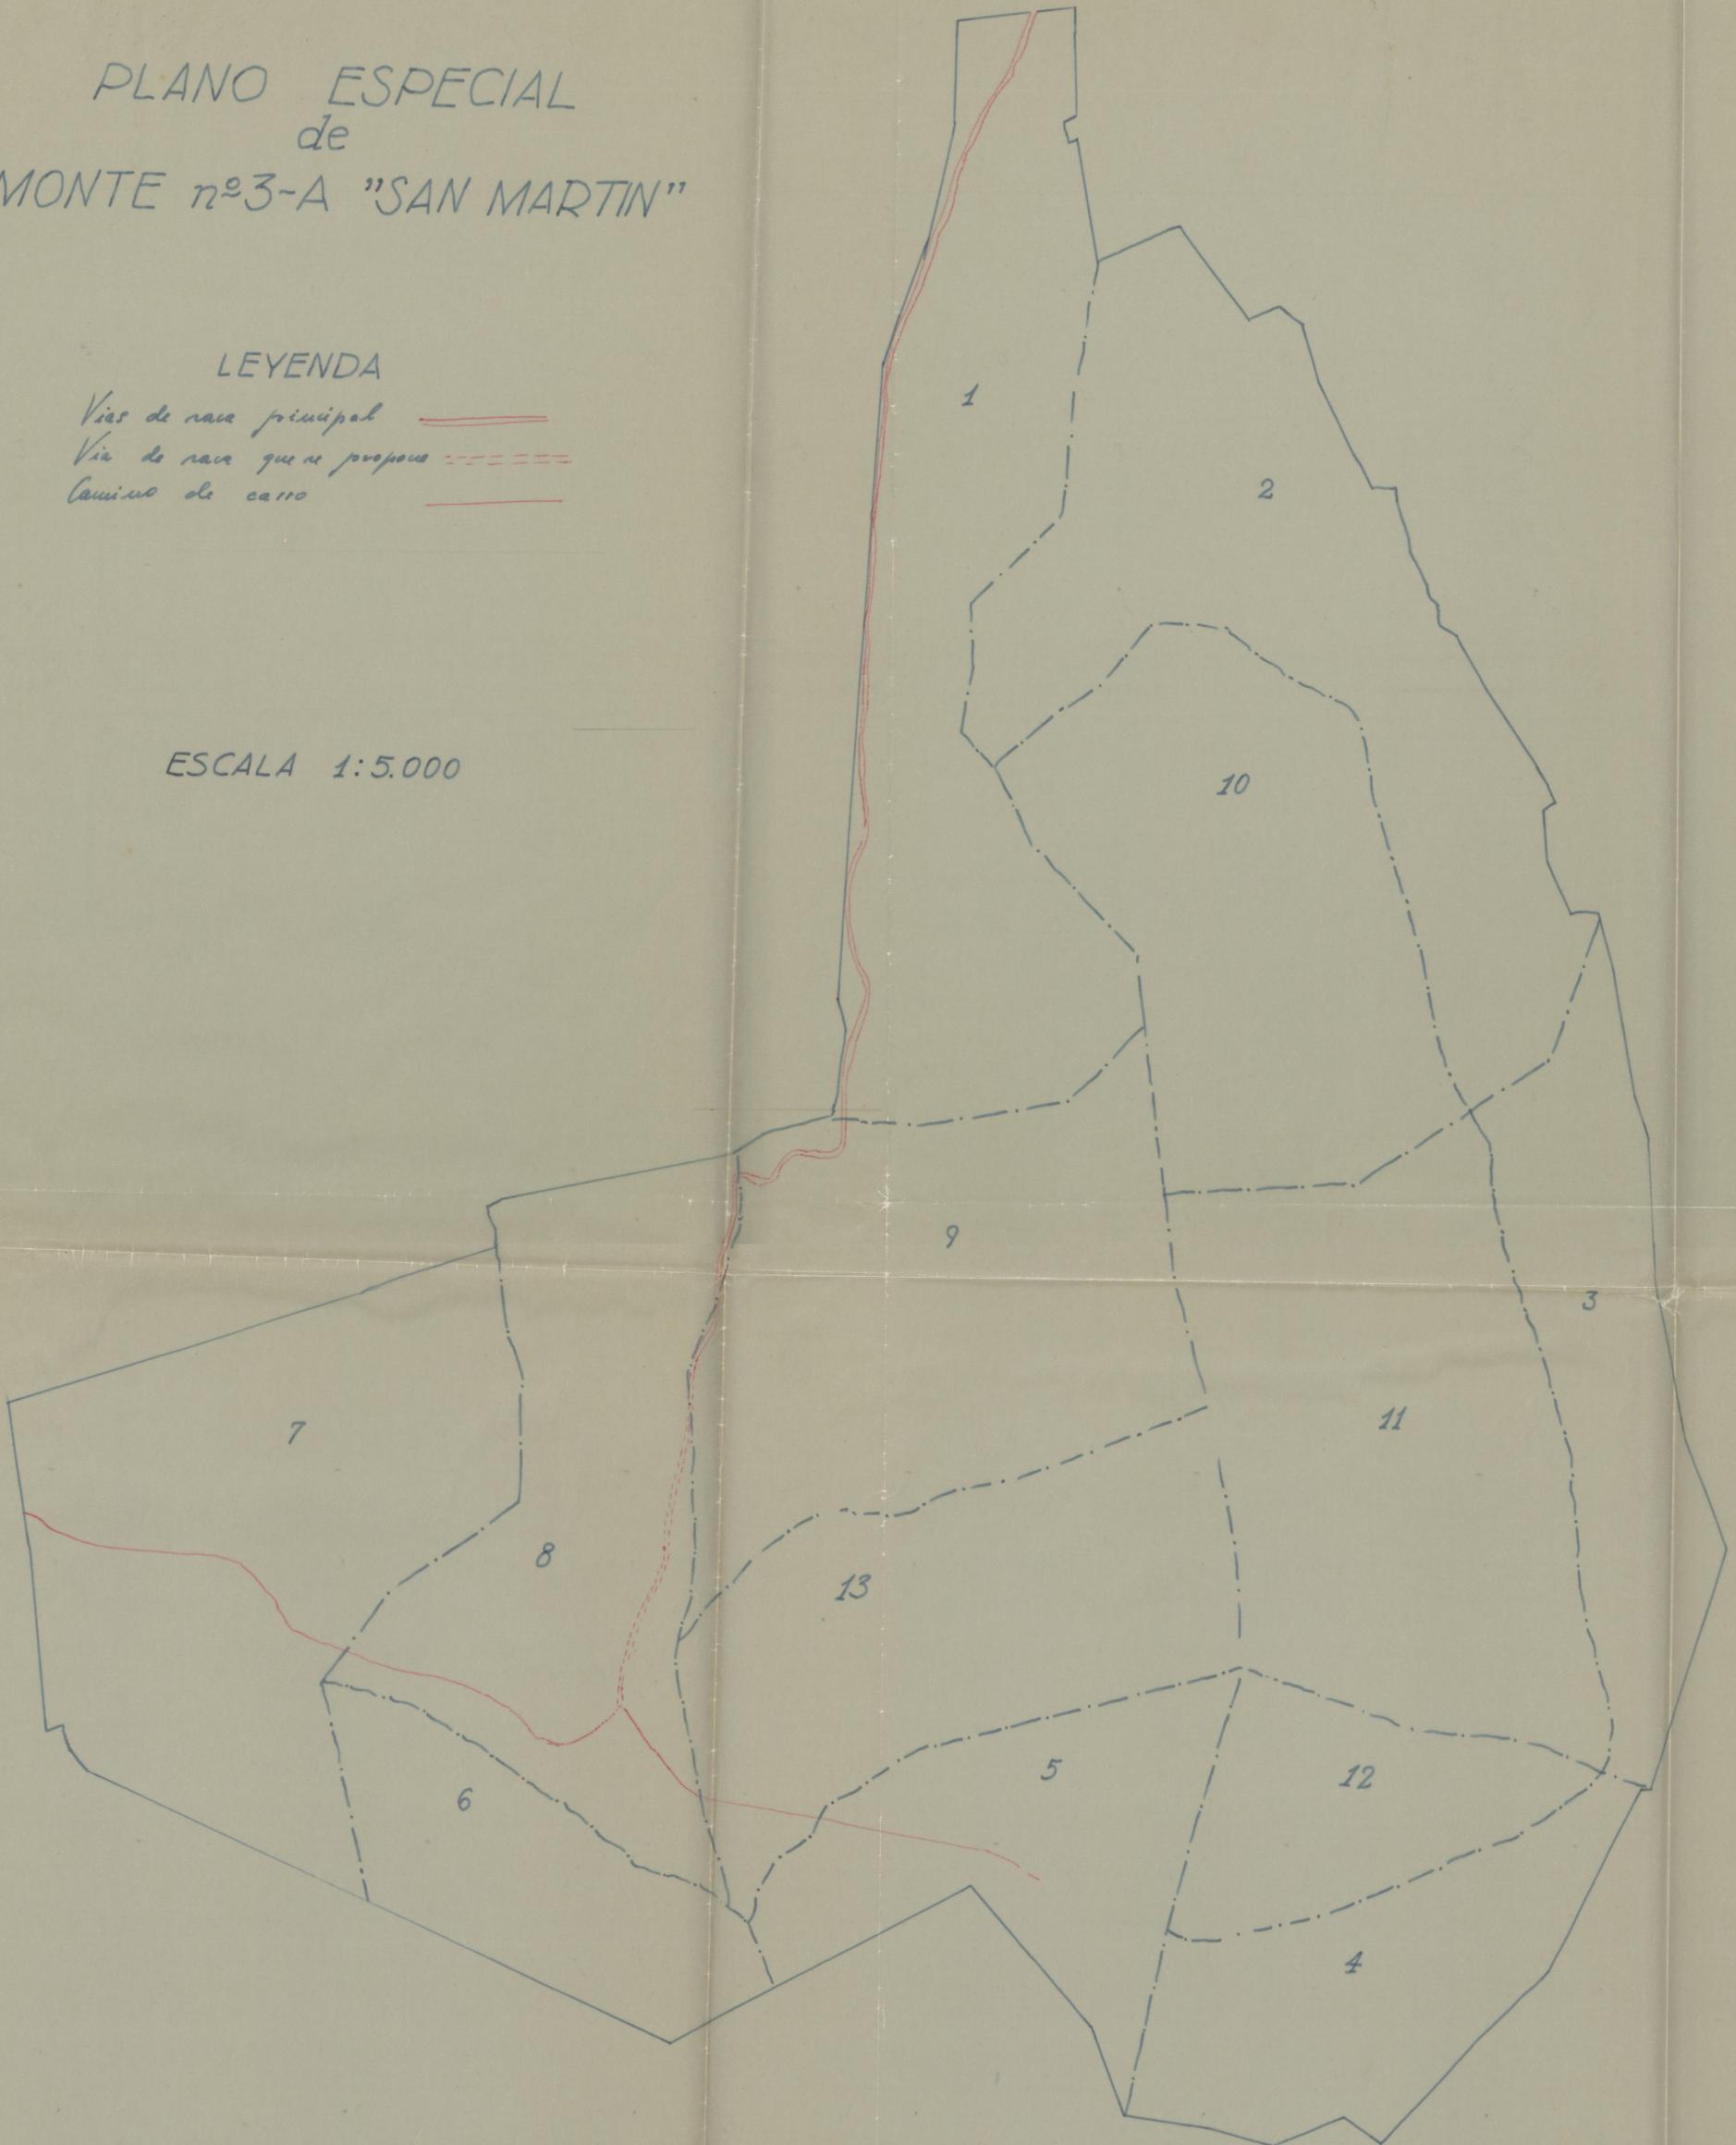

V.º B.º
EL INGENIERO JEFE

Palma de Mallorca



EL INGENIERO