

41

X

Mod. 2
Obras

Subprograma



MINISTERIO DE AGRICULTURA

INSTITUTO NACIONAL PARA LA CONSERVACION DE LA NATURALEZA (ICONA)

AÑO DE 1984

JEFATURA PROVINCIAL DE BALEARES

PROYECTO/PROPUESTA PARA ~~EXPLANACION Y ADAPTACION DE CAMINO~~
PARA VEHICULOS A MOTOR EN 1.100 m.l.

~~MONTESON MASSIP - LA MOLA~~

N.º del Catálogo de los de Utilidad Pública 12

PERTENENCIA ~~CONSELL INSULAR DE MALLORCA~~

TERMINO MUNICIPAL ~~ESCORCA~~

FINANCIACION: ICONA, ~~fondo Mejoras, Aportaciones Voluntarias~~




MINISTERIO DE AGRICULTURA, PESCA Y ALIMENTACION

INSTITUTO NACIONAL PARA LA CONSERVACION DE LA NATURALEZA



U/BL/225-41

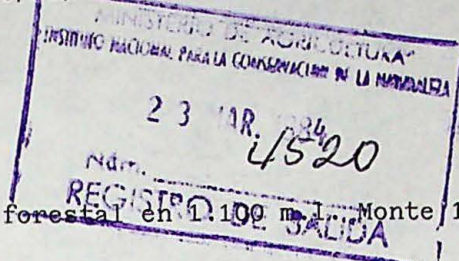

SECCION: UTILIZACION

PROPUESTA O PROYECTO DE: Ensanche y explanación de camino forestal en 1.100 m.l. Monte 12 BALEARES.

En relación con el expediente a que se refiere este documento, la Dirección, con fe-

cha

Día	Mes	Año
1	2	03
8	4	

, ha acordado su aprobación con las aplicaciones Presupuestarias e importes que figuran a continuación junto con los restantes datos de identificación del expediente, y con el número 1193 de contabilidad. PROGRAMA 221

PROCESO	REGION	PROVINCIA	N.º PROPUESTA	EJECUCION (1)	CONCEPTO
3	04	07	41	1	76
APLICACIONES PRESUPUESTARIAS					
ANTICIPOS		OTRAS APLICACIONES			TOTALES
6 6 5 2					
A RECIBIR		1.083.500			1.083.500
P. TECNICO		51.758			51.758
LABORAL					
SEMILLA Y PLANTA					
MAQUINARIA					
TOTALES		1.135.258			1.135.258
TOTAL A CONTRAER:			LABOR A REALIZAR: Volumen: m³; Superficies: Has.		
(SUMA RECUADROS SOMBRADOS) 1.083.500			Longitudes: Kms.; Vigilancia y cuadrillas de retén: n.º 1:100 m.l		

(1) SISTEMA DE EJECUCION:
 Por Administración (póngase un 1)
 Por Contrata (póngase un 2)



Madrid, 22 de marzo de 1984
 Jefe de la Sección,

[Handwritten signature]

OBSERVACIONES:

Sr. Jefe: Provincial del ICONA.- BALEARES.

Dado conocimiento a:

- Sr. Jefe del Servicio de Planificación
- Sr. Jefe de la Sección de Contabilidad
- Sr. Jefe de la Inspección Regional
-
-

No necesita calco

Modelo núm. 3



MANDAMIENTO DE PAGO PARA INVERSIONES

A Justificar
 En firme

MINISTERIO DE AGRICULTURA, PESCA Y ALIMENTACION
INSTITUTO NACIONAL
PARA LA CONSERVACION DE LA NATURALEZA

PROGRAMA 221

SERVICIO PROVINCIAL DE: BALEARES

Sección que tramitó la propuesta: UTILIZACION

Peticion de fondos para trabajos de (en letra): ENSANCHE Y EXPLANACION DE CAMINO FORESTAL EN 1.100 m.l.

MONTE 12

Libramiento

FECHA

Documento que se acompaña y

N.º Propuesta

--

DIA	MES	AÑO

--	--

PROCESO

REGION

PROVINCIA

N.º DE PETICION

EJECUCION

APLICACIONES PRESUPUESTARIAS

ANTICIPOS

OTRAS APLICACIONES

TOTALES

--

6	6	5	2						
---	---	---	---	--	--	--	--	--	--

1	
---	--

8	1.083.500
---	-----------

9	
---	--

10	
----	--

11	
----	--

12	1.083.500
----	-----------

TOTAL DE (7+8+9+10+11)

2	
---	--

3	
---	--

4	
---	--

5	
---	--

6	
---	--

7	
---	--

A RELLENAR POR LA SECCION DE CONTABILIDAD

Descuentos

Impuestos

.....

.....

TOTAL DESCUENTOS (13+14+15)

16	
----	--


Importe líquido a librar (12 - 16)

17	
----	--

PERCEPTOR: Organismos de la Administración del Estado.- ICONA

C/C. 80 del Banco de España en Palma de Mallorca (Balears)

IMPORTE - (12) (en letra) MILLON OCHENTA Y TRES MIL QUINIENTAS pesetas

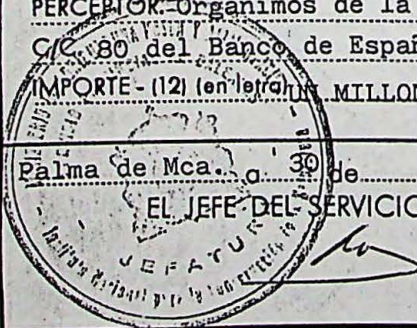

Palma de Mca. a 30 de Marzo de 19 84

EL JEFE DEL SERVICIO PROVINCIAL,

Conforme con la petición, tramítese PLANIFICACION Y CONTROL,

ILMO. SR. DIRECTOR DEL ICONA

Madrid de de 19

Sentado en Contabilidad
EL JEFE DE LA SECCION,

Intervenido
EL INTERVENTOR DELEGADO,

EL DIRECTOR,

Transferido su importe } talón de c/c
con fecha } orden de pago n.º

EL CAJERO PAGADOR,

No necesita calco




MINISTERIO DE AGRICULTURA, PESCA Y ALIMENTACION

INSTITUTO NACIONAL PARA LA CONSERVACION DE LA NATURALEZA

Sello Salida Registro

Sello Entrada Centrales

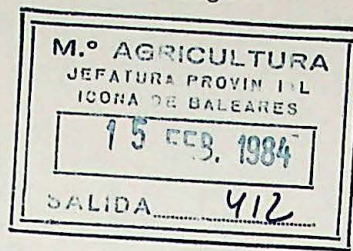

SERVICIO PROVINCIAL DE: BALEARES

Para su elevación a la Superioridad, si lo estima procedente adjunto remito


a esa 4a. Inspección Regional. PROPUESTA DE EXPLANACION Y ADAPTACION DE CAMINO PARA VEHICULOS A MOTOR EN EL MONTE SON MASSIP - LA NOLA DEL T.M. DE ESCORCA. cuyos datos se resumen a continuación:

Palma de Mallorca a 13 de Febrero de 1984

El Jefe del Servicio.

SUBDIRECCION: 4

SECCION: UTILIZACION

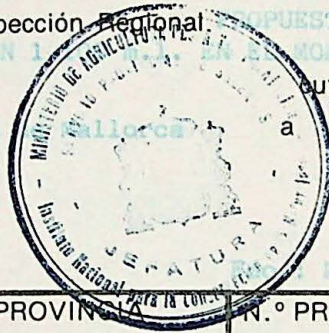

Mateo Castelló Mas.

PROGRAMA Nº. 221

PROCESO	REGION	PROVINCIA	N.º PROPUESTA	EJECUCION (1)	CONCEPTO
1	04	55 07	41	1	75
X	APLICACIONES PRESUPUESTARIAS				TOTALES
	ANTICIPOS	OTRAS APLICACIONES			
A RECIBIR		885			1.083.500
P. TECNICO		51.758			51.758
P. LABORAL					
SEMILLA Y PLANTA					
MAQUINARIA					
TOTALES		1.135.258			1.135.258
TOTAL A CONTRAER: (SUMA RECUADROS SOMBRADOS)			LABOR A REALIZAR: Volumen: m³; Superficies: Has.		
			Longitudes: Kms.; Vigilancia y cuadrillas de retén: n.º		
			1.100 m.l.		

.....Inspección Regional. (Expresa conformidad o adjúntese informe, fecha y firma).

(Sello Registro Inspección)

AÑO DE 1984

ICONA

JEFATURA PROVINCIAL DE BALEARES

PROPUESTA DE EXPLANACION Y ADAPTACION DE CAMINO PARA VEHICULOS A MOTOR.

en 1.100 m.l. } Ha.
 } Km.

del

Monte SON MASSIP - LA MOLA n.º del Cat.º de los de U. P. 12

Pertenencia CONSELL INSULAR DE MALLORCA

Término municipal ESCORCA

M E M O R I A

El monte Son Massip - La Mola, n.º. 12 del Catálogo de los de U.P. de esta Provincia, esta situado en el término municipal de Escorca y es de la pertenencia del Consell Insular de Mallorca.

Tiene una superficie pública de 259'40 Ha., previendose trabajos de reforestación y ayuda a la regeneración natural en su superficie arbolada, por lo que se eleva la presente propuesta, cuyo fin es adaptar debidamente para vehículos a motor un camino carretero existente, relativamente de buen trazado, pero invadido de vegetación, estrecho, con algunas curvas excesivamente cerradas para vehículos y con el firme y margenes deteriorados en ciertos tramos. Una vez realizada la mejora del camino, permitirá acceder con vehículos para el transporte de personal y

herramientas a las zonas de actuación en labores selvícolas.

Técnica que se propone: Mediante utilización de mano de obra y maquinaria se realizarán las siguientes operaciones:

- Desbroce y descuaje del matorral invasor en el camino y zona aledaña.

- Ensanche de la explanación existente hasta los 4 m. / de anchura, que en algunos tramos se reducirán a 3'50 m.

- Rectificación de curvas de radio inferior a 5 m. mediante sobreanchura de la explanación y rectificación de entrada y salida/ de curva.

El costo de la operación de adaptación se ha calculado/ en 0'25 jornales por m.l. de camino, 0'3 horas de compresor por m.l. y / 0'05 horas de pala excavadora sobre orugas, por la misma unidad de camino/ y con los precios unitarios que aparecen en el adjunto Anexo a la Memoria.

Por no disponer el Organismo de la maquinaria apropiada se prevé alquilarla, quedando reflejada esta circunstancia y su costo en / el Anexo correspondiente.

El Presupuesto General sin incluir los gastos Materia-- les de Dirección, asciende a la cantidad de 1.083.500 pesetas.

La financiación será con cargo a ICONA, de acuerdo con/ el Plan Ordinario de Trabajos aprobado para esta provincia, aplicación pre supuestaria 6.6.5.

Palma de Mallorca, Febrero de 1.984

EL INGENIERO DE MONTES,

Fdo.: Juan Martín de Vidales.



Fdo.: Mateo Castelló Mas.

ANEXO A LA MEMORIA

1. Cuadro de precios unitarios simples de salarios.

1.1. Salarios.

Categoría	Salario real pts./jornada	Seg. Acctes. 6'0663% s/ salarios	Seg. Social Agraria pts./jornada	Total pts./jornada	Total pts./hora
Peón	2.105	128	106	2.339	292

2. Precio por m.l. de explanación y adaptación.

<u>Concepto</u>	<u>Jornales (1)</u>	<u>Materiales</u>	<u>TOTAL</u>
Mano de obra: 0'25 jornales	585	-	585
Maquinaria:			
Pala excavadora s/orugas 0'05 h. ..	-	250	250
Compresor 0'3 h. ...	-	150	150
<u>TOTAL</u>	<u>585</u>	<u>400</u>	<u>985</u>

=====

(1) Incluye Seguro de Accidentes y Seguridad Social Agraria.




PROPUESTA DE: EXPLANACION Y ADAPTACION DE CAMINO PARA VEHICULOS A MOTOR EN
1.100 m.l. EN EL MONTE SON MASSIP - LA MOLA DEL T.M. DE ESCORCA.

MODALIDAD DE EJECUCION DE LOS TRABAJOS

Como queda indicado en la Memoria, se propone la ejecución por la modalidad de Administración, sin embargo, por no disponerse en propiedad del Organismo de la maquinaria necesaria que se relaciona a continuación, se propone alquilarla, a los precios que indicamos a continuación, a la Empresa:

MAN, S.A. - Obras y Pavimentaciones.
c/ Formentor, nº. 5
INCA (Baleares)

<u>MAQUINARIA</u>	<u>COSTE HORARIO</u>	<u>HORAS</u>	<u>IMPORTE TOTAL</u>
Pala excavadora sobre orugas	5.000	55	275.000
Equipo compresor	500	330	165.000
			<u>440.000</u>
			=====
			IMPORTE TOTAL ALQUILER
			=====

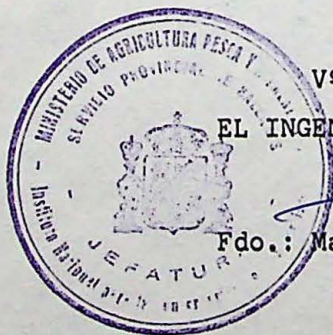

Vº. Bº.
EL INGENIERO JEFE,
Fdo.: Mateo Castelló Mas.

Palma de Mallorca, Febrero de 1.984
EL INGENIERO DE MONTES,

Fdo.: Juan Martín de Vidales.

AÑO DE 1984

ICONA

JEFATURA PROVINCIAL DE BALEARÉS

PROPUESTA DE EXPLANACION Y ADAPTACION DE CAMINO PARA VEHICULOS A MOTOR

en 1:100 m.l. { Ha.
Xm.

del

Monte SON MASSIP - LA MOLA n.º del Cat.º de los de U. P. 12

Pertenencia CONSELL INSULAR DE MALLORCA

Término municipal ESCORCA

P R E S U P U E S T O

1.- Cuadro de precios unitarios de la ejecución material por Administración.

2.- Presupuesto General por Administración.

Servicio Provincial de BALEARES Monte SON MASSIP - LA MOLA
 N.º del Cat.º de los de U. P. 12

Pertenencia CONSELL INSULAR DE MALLORCA

Término municipal ESCORCA

PROPUESTA PARA EXPL. Y ADAPT. CAMINO VEHICULOS MOTOREN 1.100 m.l.

**CUADRO DE PRECIOS UNITARIOS DE LA EJECUCION MATERIAL
 POR ADMINISTRACION**

Salarios bases de } a) Peón 2.105 ptas. c) _____ ptas.
 b) Capataz _____ » d) _____ »


Clase de trabajo	Unidad	N.º de salarios (1)	IMPORTE EN PESETAS		
			Salarios (2)	Materiales	TOTAL
Explanación.....	m. l.	0'25	585	400	985
Firme.....	m. l.				
Obras de fábrica.....	_____	_____	_____	_____	_____
N.º 1.....					
(2) Incluye Seguro de de Accidentes y Seguridad Social Agraria.					

(1) El número de salarios reducidos al tipo de salarios base de Peón.

OBSERVACIONES:

Palma de Mallorca de Febrero de 1984

EL INGENIERO DE MONTES,

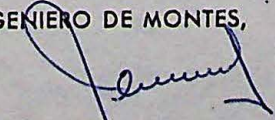
 Firmado Juan Martín de Vidales.

ICONA

Servicio Provincial de BALEARES Monte SON MASSIP - LA MOLA
 N.º del Cat.º de los de U. P. 12
 Pertenencia CONSELL INSULAR DE MALLORCA
 Término municipal ESCORCA
 PROPUESTA PARA EXPL. Y ADAPT. CAMINO VEHICULOS MOTOR EN 1.100 m.l. Km.

PRESUPUESTO GENERAL POR ADMINISTRACION

CONCEPTO	IMPORTE EN PESETAS		
	Salarios (S) ₍₁₎	Materiales (M)	TOTAL (T)
Explanación <u>1.100 m. l., a 985 ptas. / m. l.</u> Firme <u>m. l., a ptas. / m. l.</u> Obras de fábrica N.º 1	643.500	440.000	1.083.500
(1) Incluye Seguro de Accidentes y Seguridad Social Agraria.			
Presupuesto Ejecución Material (S + M = T).....	643.500	440.000	1.083.500
Seguro accidentes - % s/salarios.....			1.083.500
Total trabajos.....			1.083.500
Gastos Materiales de Dirección.....			12.000
6 % s/primas 2000.000 pesetas.....			39.758
4'5 % s/ 883.500 pesetas restantes.....			
Total gastos Dirección.....			51.758
Honorarios de Proyecto.....			-
3 % s/E. M.....			
Total Honorarios.....			
TOTAL GENERAL PESETAS.....			1.135.258

Resulta el coste total por Km. a 1.032.053 Ptas.

Asciende este presupuesto a la expresada cantidad de UN MILLON CIENTO TREINTA Y CINCO MIL DOS CIENTAS CINCUENTA Y OCHO

Palma de Mallorca de Febrero de 19 84
 EL INGENIERO DE MONTES,



Firmado, Mateo Castelló Mas.

Firmado, Juan Martín de Vidales.

PROPUESTA DE: EXPLANACION Y ADAPTACION DE CAMINO PARA VEHICULOS A MOTOR EN
1.100 m.l. EN EL MONTE SON MASSIP - LA MOLA DEL T.M. DE ESCORCA.

DESCOMPOSICION Y FINANCIACION DEL PRESUPUESTO

PRESUPUESTO GENERAL

	<u>Pesetas</u>	<u>TOTAL PTAS=</u>
P Presupuesto de Trabajos	1.083.500	
H Presupuesto honorarios y G. Dron ...	51.758	1.135.258

PRESUPUESTO A RECIBIR

A deducir; a) Personal Laboral		
b) Honorarios y G. Dron	51.758	
c) Semilla y Planta		
d) Por Maquinaria		
-		
-		
-		
		51.758
Presupuesto a recibir		1.083.500

FINANCIACION DEL PRESUPUESTO GLOBAL (P + H)

I Financiación de ICONA	1.135.258	1.135.258
D Financiación de Diputaciones		
E) Financiación de Empresas		
) Otros		

SUBVENCION Y ANTICIPOS

A Anticipos ... % de (P+H-E)		
S Subvención .. % de (P+H-E)		

Información complementaria:

Importe de la partida d) a precios ICONA .
(según detalle justificativo adjunto).

Palma de Mallorca a ... de ... Febrero ... de 1984

EL INGENIERO DE BRIGADA,

Fdo.: Juan Martín de Vidales.



Mateo Castelló Mas.

AÑO DE 19 84

ICONA

JEFATURA PROVINCIAL DE BALEARES

PROPUESTA DE EXPLANACION Y ADAPTACION DE CAMINO PARA VEHICULOS A MOTOR

en 1.100 m.l. $\left\{ \begin{array}{l} \text{Ha.} \\ \text{Km.} \end{array} \right.$

del

Monte SON MASSIP - LA MOLA n.º del Cat.º de los de U. P. 12


Pertenencia CONSELL INSULAR DE MALLORCA

Término municipal ESCORCA

PLANOS

1.- Plano general de situación de los montes catalogados, consorciados y convenidos a escala 1:300.000.

2.- Plano general del monte Son Massip - La mola a escala 1:25.000.

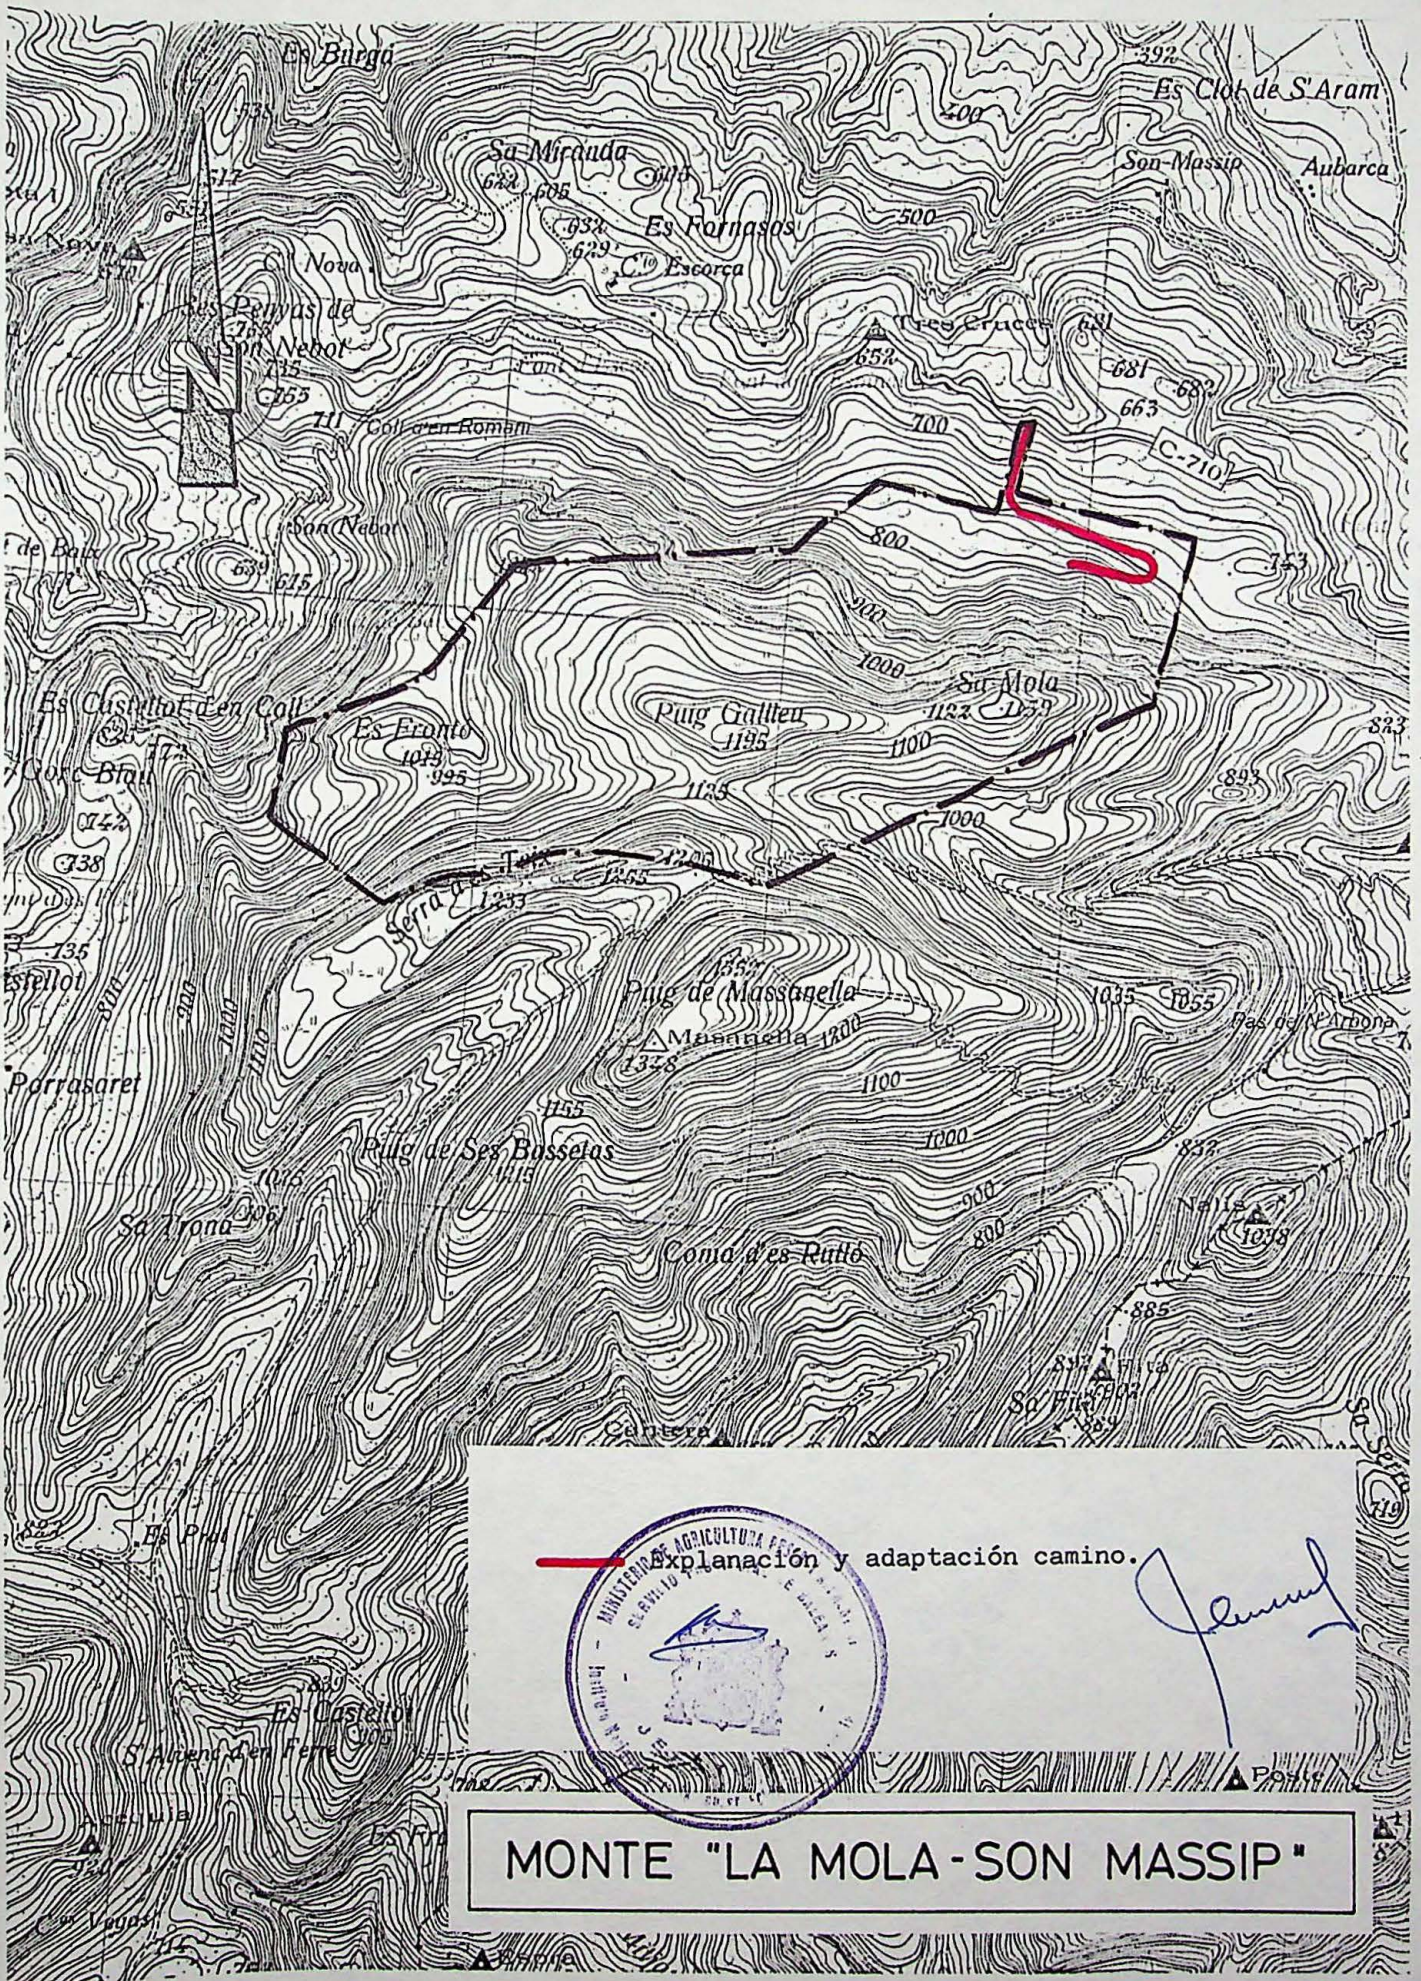

MINISTERIO DE AGRICULTURA PESQUERÍA Y FOMENTO
 SELECCIÓN DE CAMINOS Y ADAPTACIÓN
 Explanación y adaptación camino.







J. Ferrer

MONTE "LA MOLA - SON MASSIP"


- MONTES CATALOGADOS
- ① ② ... GRUPO DE MONTES "BINIFALDO Y MANUT" N.º 1 y 2 DE U.P. (DEL ESTADO) y N.º DEL ELENCO P.M.- 1001 y 1002
 - ③ ... MONTE "LA VICTORIA" N.º 3 DE U.P. (CONSORCIADO) N.º DEL ELENCO P.M.- 3001
 - ④ ... MONTE "COMUNA DE LLORITO" N.º 4 DE U.P.
 - ⑤ ... MONTE "COMUNA DE BUNYOLA" N.º 5 DE U.P.
 - ⑥ ... MONTE "LA BASSA" N.º 6 DE U.P.
 - ⑦ ... MONTE "COMUNA DE SAN MARTIN" N.º 7 DE U.P.
 - ⑧ ⑨ ... GRUPO DE MONTES "COMUNA DE CAIMARI" y "COMUNA DE BINIAMAR" N.º 8 y 9 DE U.P.
 - ⑩ ... MONTE "SAN MARTIN" N.º 10 DE U.P. y CONSORCIADO EL CUARTEL B CON N.º DEL ELENCO P.M.- 3010
 - ⑪ ... MONTE "SON MORAGUES" N.º 11 DE U.P. (DEL ESTADO) y N.º DEL ELENCO P.M.- 1003
 - ⑫ ... MONTE "LA MOLA-SON MASSIP" N.º 12 DE U.P.
 - ⑬ ... MONTE "SON FORTUNY" N.º 13 DE U.P.
 - ⑭ ... MONTE "MORTITX" N.º 14 DE U.P. (DEL ESTADO) y N.º DEL ELENCO P.M.- 1004

□ MONTES CONSORCIADOS

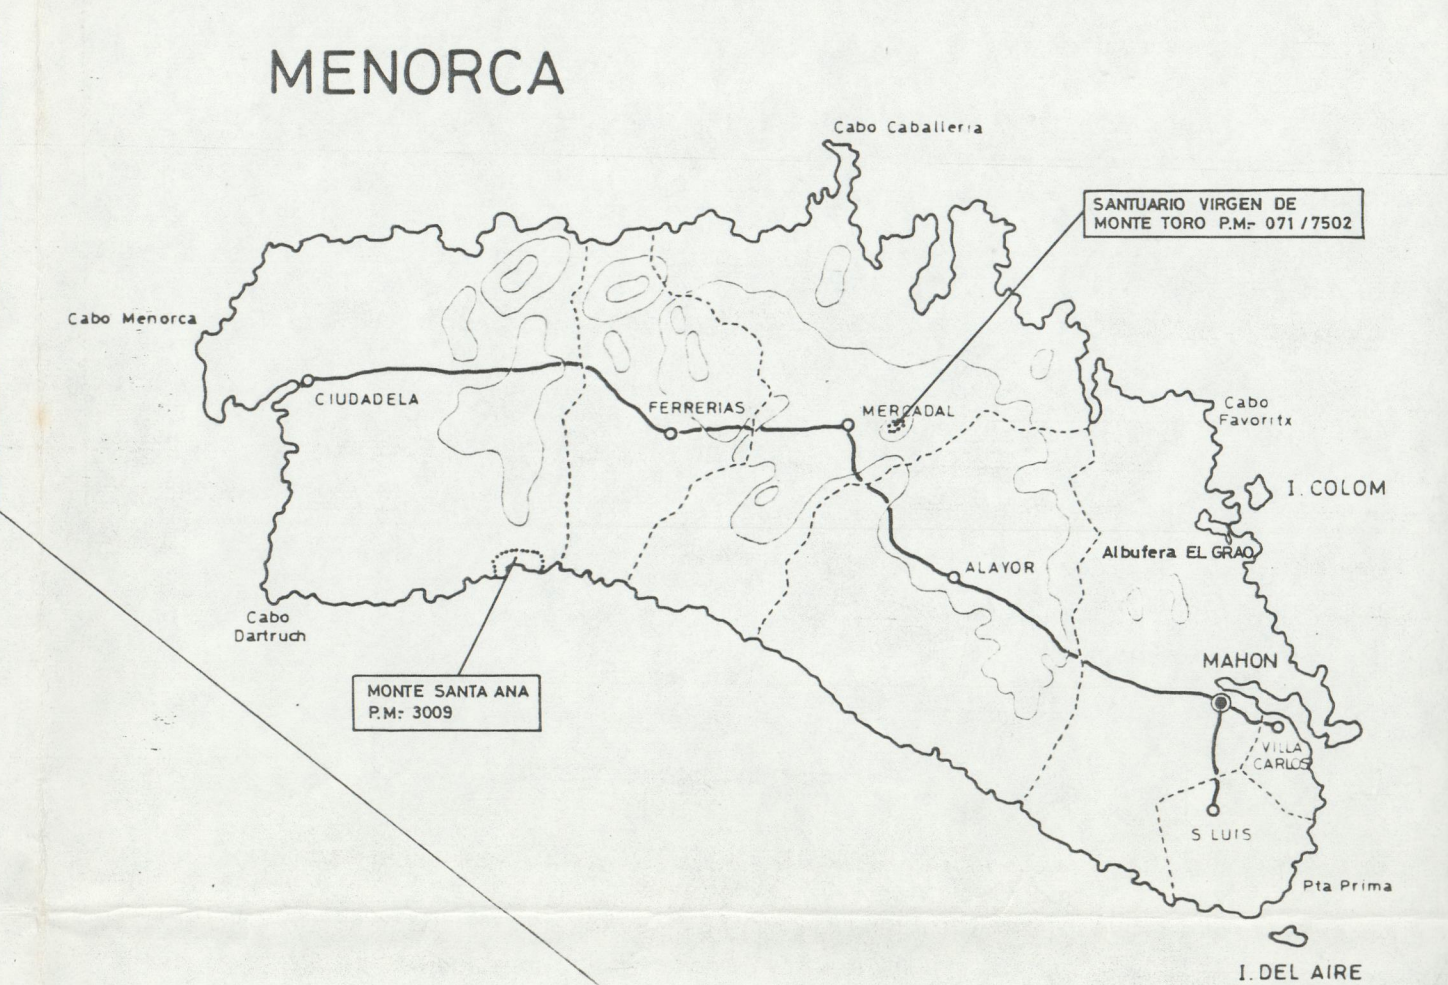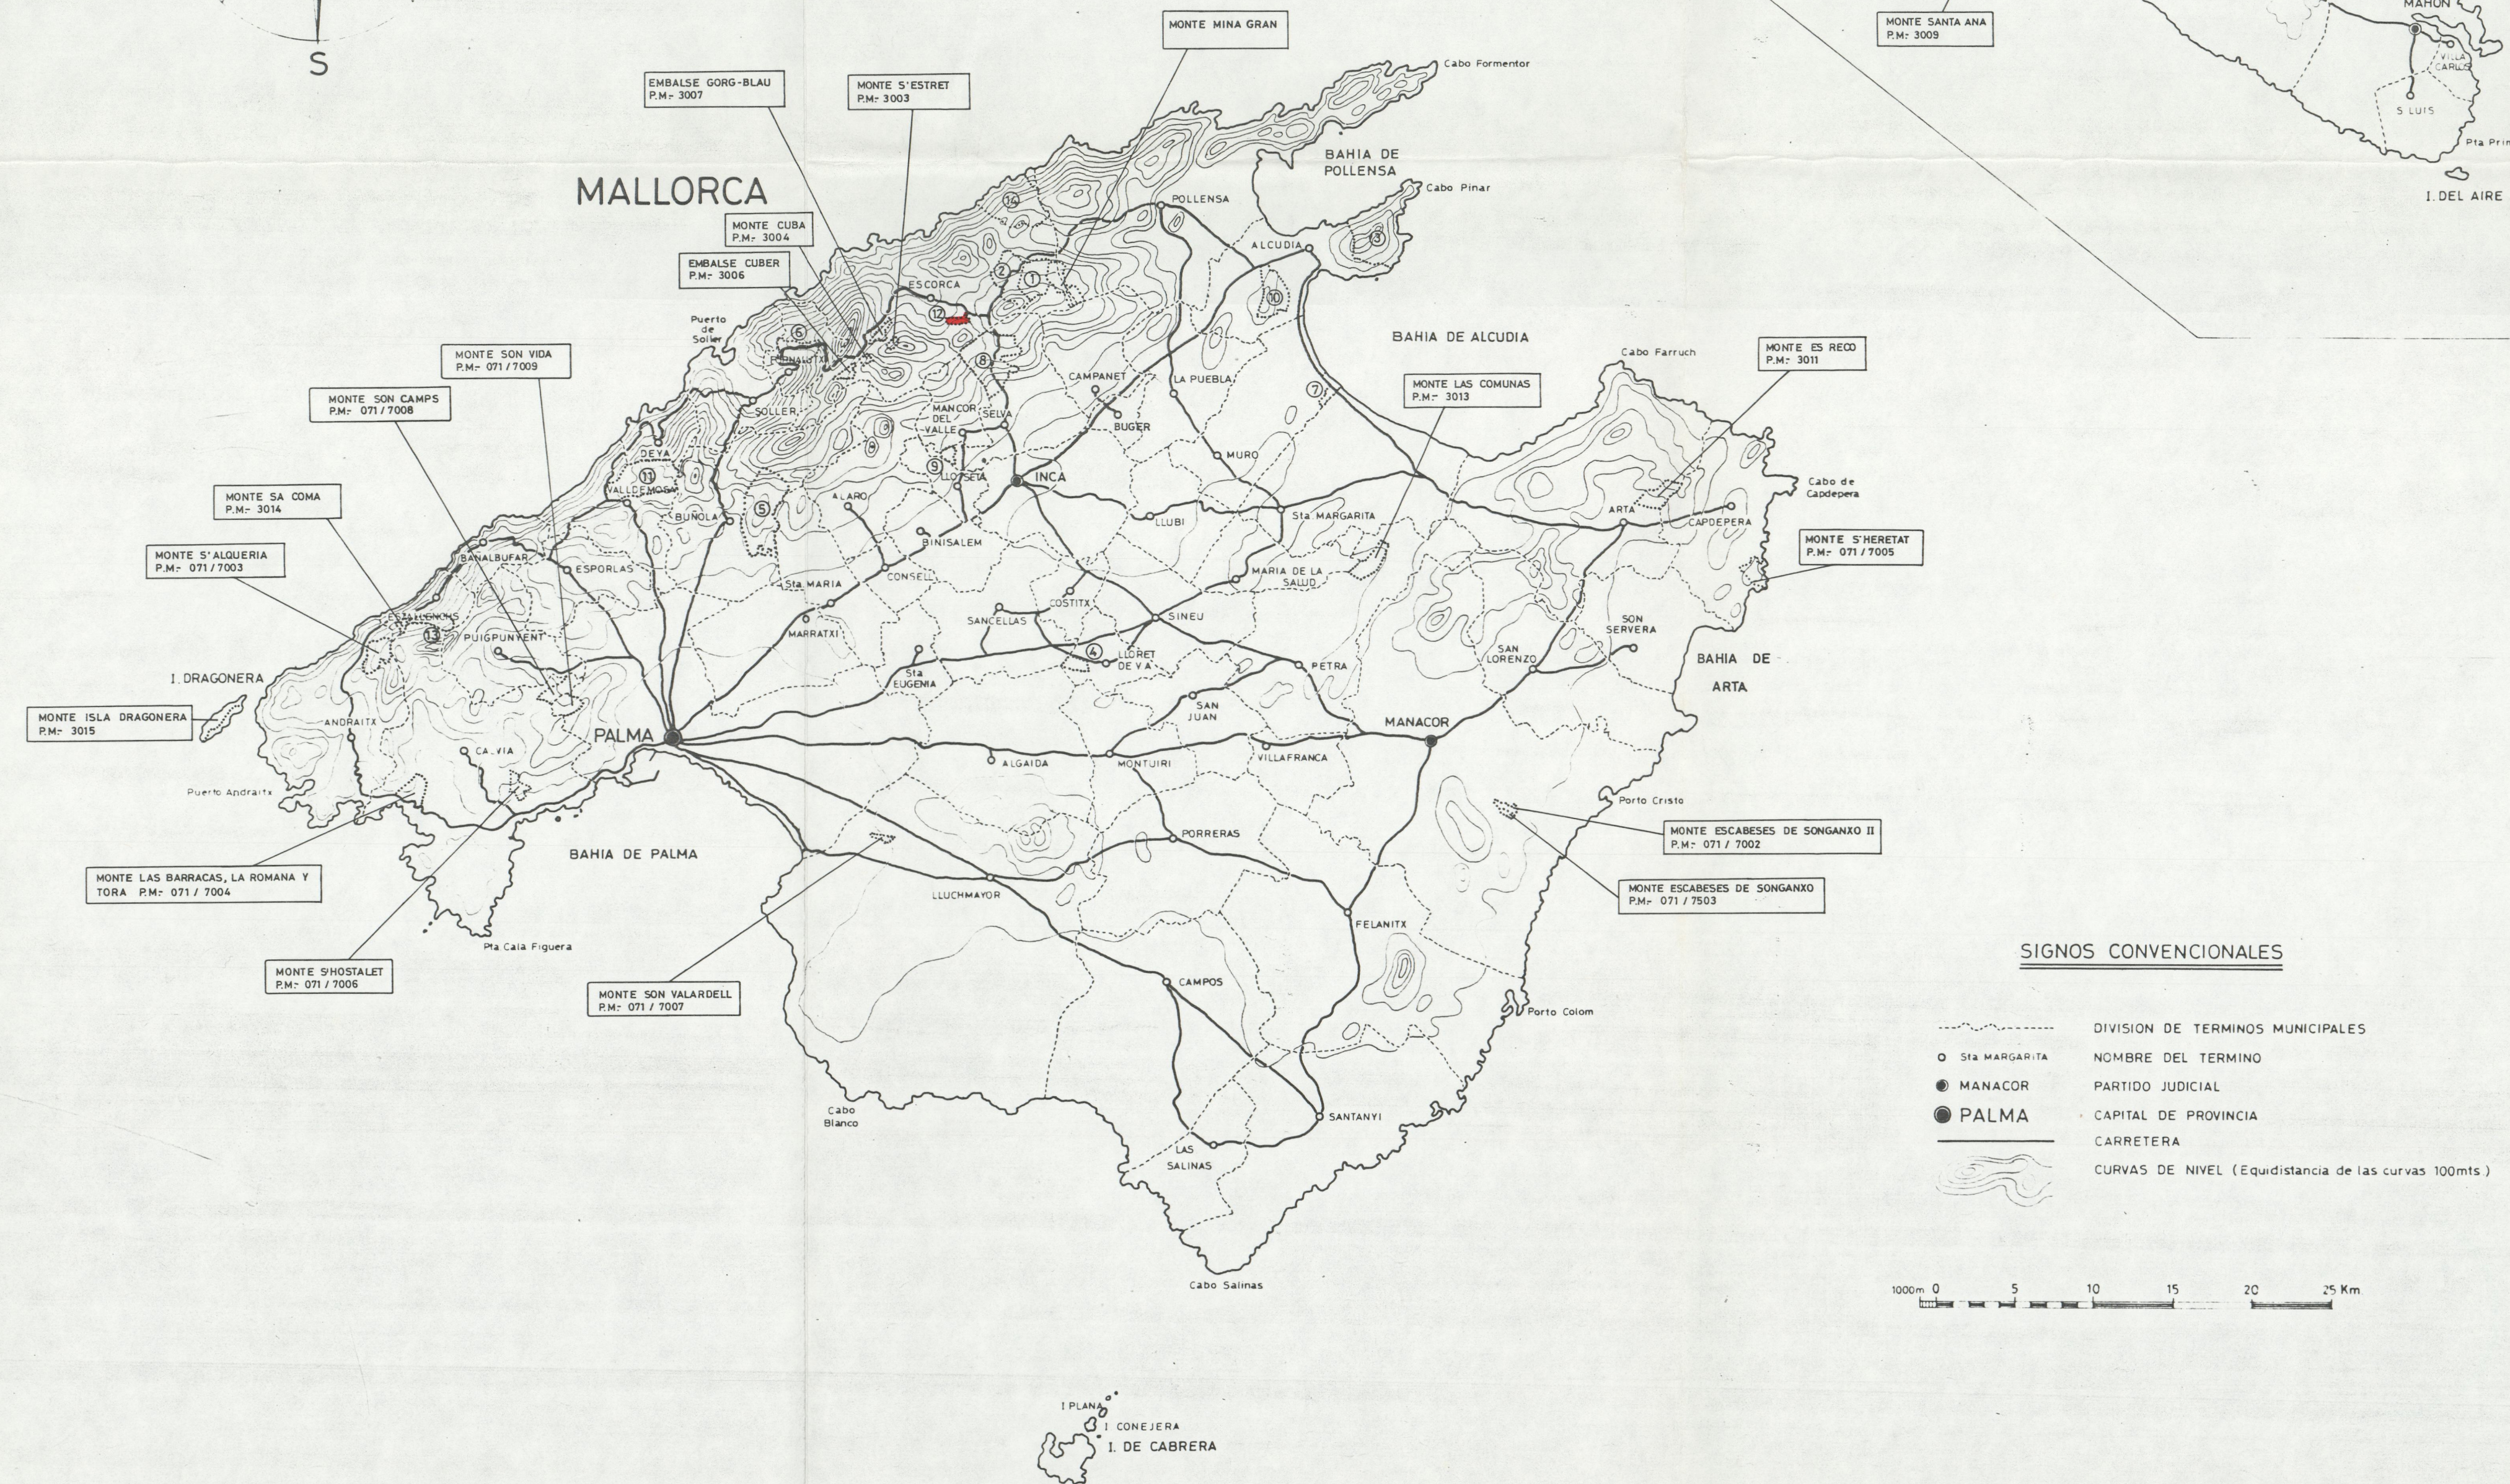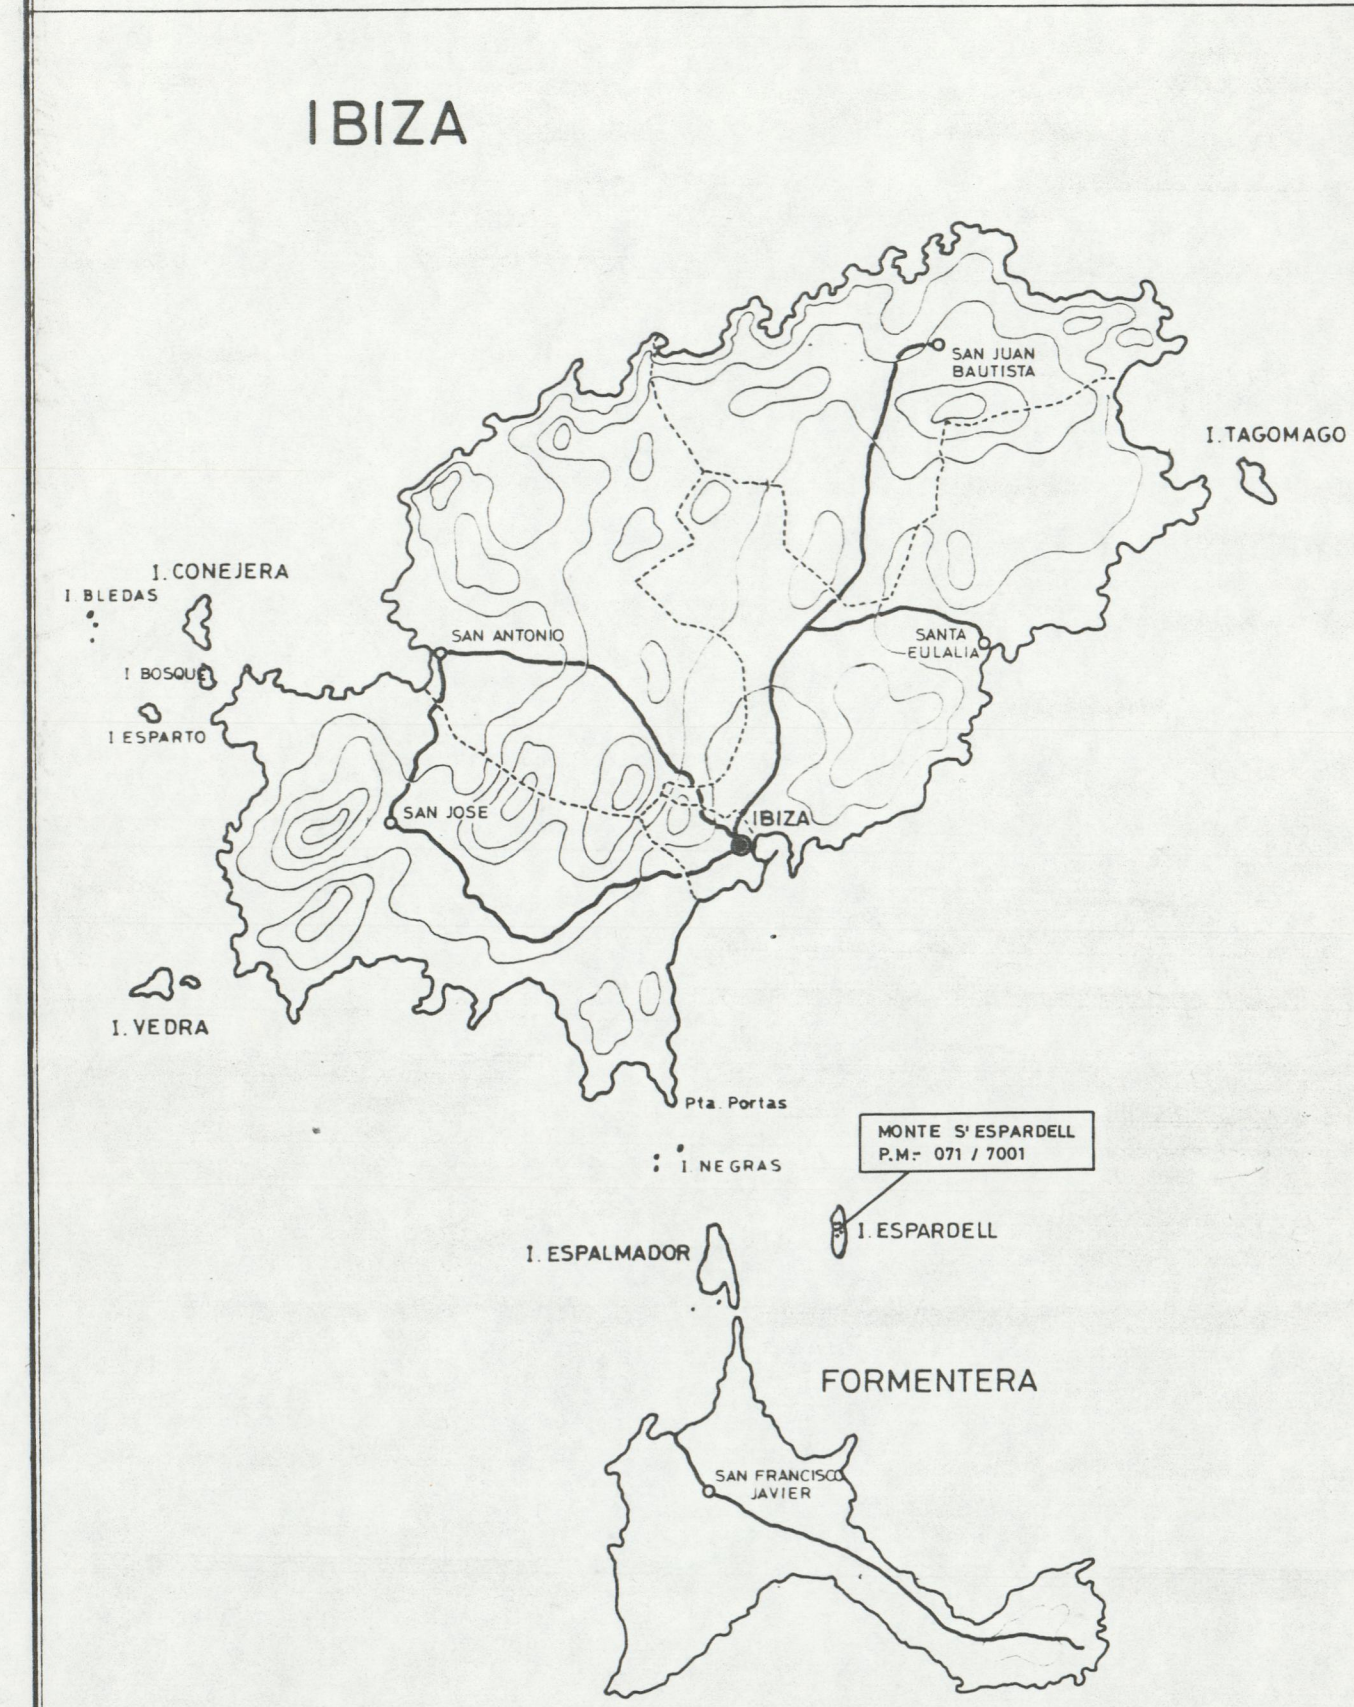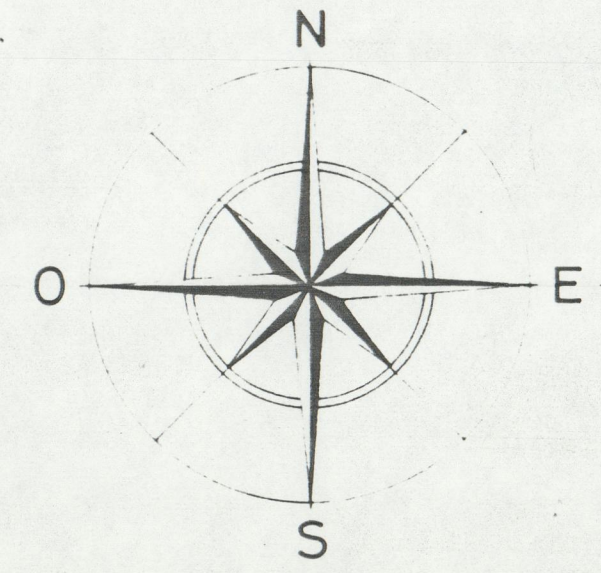

SIGNOS CONVENCIONALES

- DIVISION DE TERMINOS MUNICIPALES
- Sta MARGARITA NOMBRE DEL TERMINO
- MANACOR PARTIDO JUDICIAL
- PALMA CAPITAL DE PROVINCIA
- CARRETERA
- ~ CURVAS DE NIVEL (Equidistancia de las curvas 100mts)

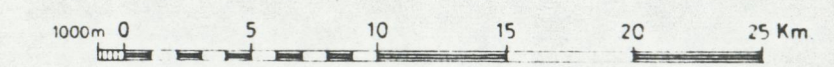

MINISTERIO DE AGRICULTURA, PESCA Y ALIMENTACION
JEFATURA PROVINCIAL del I.CO.NA. de BALEARES

PLANO GENERAL
DE SITUACION DE LOS MONTES
CATALOGADOS Y CONSORCIADOS

Escala 1:300.000

■ MONTE OBJETO DE PROPUESTA.

PALMA DE MALLORCA, Febrero de 1.984



EL INGENIERO
Juan Martín de Vidales
Fdo.: Juan Martín de Vidales.