

Mod. 2
Obras

Subprograma



MINISTERIO DE AGRICULTURA

INSTITUTO NACIONAL PARA LA CONSERVACION DE LA NATURALEZA (ICONA)

AÑO DE 1984

JEFATURA PROVINCIAL DE BALEARES.....
PROYECTO/PROPUESTA PARA EXPLANACION Y ADAPTACION DE CAMINO
PARA VEHICULOS A MOTOR EN 1.000 m.l.

MONTB INIFALDO

N.º del Catálogo de los de Utilidad Pública 1 y PM-1001 del Elenco

PERTENENCIA ESTADO

TERMINO MUNICIPAL ESCORGA

FINANCIACION: ICONA x Fondo Mejoras y Aportaciones Voluntarias.



M.º DE AGRICULTURA
 JEFATURA PROVINCIAL
 ICONA DE BALEARES
 30 MAR. 1984
 ENTRADA 522

U/BL/224-40

MINISTERIO DE AGRICULTURA Y PESQUERÍA
 INSTITUTO NACIONAL PARA LA CONSERVACIÓN DE LA NATURALEZA
 23 MAR 1984
 Nº 4519
 REGISTRO DE SALIDA

MINISTERIO DE AGRICULTURA, PESCA Y ALIMENTACION

INSTITUTO NACIONAL PARA LA CONSERVACION DE LA NATURALEZA

SECCION: UTILIZACION

PROPUESTA O PROYECTO DE: Ensanche y explanación de camino forestla en 1.000 m.l.- Monte 1 BALEARES.

En relación con el expediente a que se refiere este documento, la Dirección, con fecha

Día Mes Año
 1 2 0 3 8 4
 , ha acordado su aprobación con las aplicaciones Presupuestarias e importes que figuran a continuación junto con los restantes datos de identificación del expediente, y con el número 1192 de contabilidad.

PROGRAMA 221

PROCESO	REGION	PROVINCIA	N.º PROPUESTA	EJECUCION (1)	CONCEPTO
<input type="checkbox"/> 3	<input type="checkbox"/> 0 4	<input type="checkbox"/> 0 7	<input type="checkbox"/> 4 0	<input type="checkbox"/> 1	<input type="checkbox"/> 7 7
X	APLICACIONES PRESUPUESTARIAS				TOTALES
	ANTICIPOS	OTRAS APLICACIONES			
	<input type="checkbox"/>	<input type="checkbox"/> 6 <input type="checkbox"/> 6 <input type="checkbox"/> 5 <input type="checkbox"/> 2	<input type="checkbox"/>	<input type="checkbox"/>	<input type="checkbox"/>
A RECIBIR		985.000			985.000
P. TECNICO		47.325			47.325
P. LABORAL					
SEMILLA Y PLANTA					
MAQUINARIA					
TOTALES		1.032.325			1.032.325
TOTAL A CONTRAER:			LABOR A REALIZAR: Volumen: m³; Superficies: Has.		
(SUMA RECUADROS SOMBRADOS) <input type="checkbox"/> 985.000			Longitudes: Kms.; Vigilancia y cuadrillas de retén: n.º <input type="checkbox"/> 1.000 m.l.		

(1) SISTEMA DE EJECUCION:
 Por Administración (póngase un 1)
 Por Contrata (póngase un 2)



Madrid, 22 de marzo de 19 84
 Jefe de la Sección,

OBSERVACIONES:

Sr. Jefe: Provincial del ICONA.- BALEARES.

Dado conocimiento a:

- Sr. Jefe del Servicio de Planificación
- Sr. Jefe de la Sección de Contabilidad
- Sr. Jefe de la Inspección Regional
-
-



MINISTERIO DE AGRICULTURA, PESCA Y ALIMENTACION

INSTITUTO NACIONAL PARA LA CONSERVACION DE LA NATURALEZA

Sello Salida Registro

Sello Entrada Centrales




SERVICIO PROVINCIAL DE: BALEARES

Para su elevación a la Superioridad, si lo estima procedente adjunto remito

a esa Inspección Regional, PROPUESTA DE EXPLANACION Y ADAPTACION DE CAMINO PARA VEHICULOS A MOTOR EN 1.000 m.º DEL MONTE BINIFALDO DEL T.M. DE ESCORCA. Cuyos datos se resumen a continuación:

de Febrero de 19 84
E Jefe del Servicio,

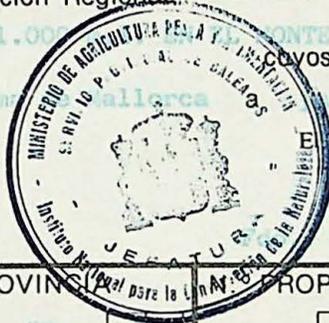

SUBDIRECCION: 4

SECCION: UTILIZACION

Mateo Castelló Mas.

PROGRAMA Nº. 221

PROCESO	REGION	PROVINCIA	PROPUESTA	EJECUCION (1)	CONCEPTO
1	54	55	40	1	77
X	APLICACIONES PRESUPUESTARIAS				TOTALES
	ANTICIPOS	OTRAS APLICACIONES			
A RECIBIR					985.000
P. TECNICO		47.325			47.325
P. LABORAL					
SEMILLA Y PLANTA					
MAQUINARIA					
TOTALES		1.032.325			1.032.325
TOTAL A CONTRAER: (SUMA RECUADROS SOMBREADOS)			LABOR A REALIZAR: Volumen: m ³ ; Superficies: Has.		
			Longitudes: Kms.; Vigilancia y cuadrillas de retén: n.º		
			1.000 m.l.		

.....Inspección Regional. (Expresa conformidad o adjúntese informe, fecha y firma).

(Sello Registro Inspección)

herramientas a las zonas de actuación en labores selvícolas.

Técnica que se propone: Mediante utilización de mano de obra y maquinaria se realizarán las siguientes operaciones:

- Desbroce y descuaje del matorral invasor en el camino y zona aledaña.

- Ensanche de la explanación existente hasta los 4 m. / de anchura, que en algunos tramos se reducirán a 3'50 m.

- Rectificación de curvas de radio inferior a 5 m. mediante sobreanchura de la explanación y rectificación de entrada y salida/ de curva.

El costo de la operación de adaptación se ha calculado/ en 0'25 jornales por m.l. de camino, 0'3 horas de compresor por m.l. y / 0'05 horas de pala excavadora sobre orugas, por la misma unidad de camino/ y con los precios unitarios que aparecen en el adjunto Anexo a la Memoria.


Por no disponer el Organismo de la maquinaria apropiada se prevé alquilarla, quedando reflejada esta circunstancia y su costo en / el Anexo correspondiente.

El Presupuesto General sin incluir los gastos Materia-- les de Dirección, asciende a la cantidad de 985.000 pesetas.

La financiación será con cargo a ICONA, de acuerdo con/ el Plan Ordinario de Trabajos aprobado para esta provincia, aplicación pre supuestaria 6.6.5.

Palma de Mallorca, Febrero de 1.984

EL INGENIERO DE MONTES,

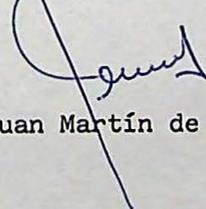

Fdo.: Juan Martín de Vidales.



Fdo.: Mateo Castelló Mas.

ANEXO A LA MEMORIA

1. Cuadro de precios unitarios simples de salarios.

1.1. Salarios.

Categoría	Salario real pts./jornada	Seg. Acctes. 6'0663% s/ salarios	Seg. Social Agraria pts./jornada	Total pts./jornada	Total pts./hora
Peón	2.105	128	106	2.339	292

2. Precio por m.l. de explanación y adaptación.

Concepto	Jornales (1)	Materiales	TOTAL
Mano de obra: 0'25 jornales	585	-	585
Maquinaria:			
Pala excavadora s/orugas 0'05 h. ..	-	250	250
Compresor 0'3 h. ...	-	150	150
TOTAL	585	400	985

(1) Incluye Seguro de Accidentes y Seguridad Social Agraria.



PROPUESTA DE: EXPLANACION Y ADAPTACION DE CAMINO PARA VEHICULOS A MOTOR EN
1.000 m.l. EN EL MONTE BINIFALDO DEL T.M. DE ESCORCA.

MODALIDAD DE EJECUCION DE LOS TRABAJOS

Como queda indicado en la Memoria, se propone la ejecución por la modalidad de Administración, sin embargo, por no disponerse en / propiedad del Organismo de la maquinaria necesaria que se relaciona a / continuación, se propone alquilarla, a los precios que indicamos a continuación, a la Empresa:

MAN, S.A. - Obras y Pavimentaciones.


c/ Formentor, nº. 5

INCA (BALEARES)

<u>MAQUINARIA</u>	<u>COSTE HORARIO</u>	<u>HORAS</u>	<u>IMPORTE TOTAL</u>
Pala excavadora sobre orugas	5.000	50	250.000
Equipo compresor	500	300	150.000
			<u>400.000</u>
IMPORTE TOTAL ALQUILER			400.000



Palma de Mallorca, Febrero de 1.984
EL INGENIERO DE MONTES,

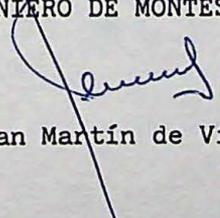
Fdo.: Juan Martín de Vidales.

ICONA

Servicio Provincial de BALEARES Monte BINIFALDO N.º del Cat.º de los de U. P. 1 y PM-1001 del Elenco

Pertenencia ESTADO

Término municipal ESCORCA

PROPUESTA PARA EXPL. Y ADAPT. CAMINO VEHICULOS MOTOR EN 1.000 m.l. Km

PRESUPUESTO GENERAL POR ADMINISTRACION

Table with columns: CONCEPTO, IMPORTE EN PESETAS (Salarios (S), Materiales (M), TOTAL (T)). Rows include Explanación (1.000 m.l., 985 ptas./m.l.), Firma, Obras de fábrica N.º 1, Seguro. accidentes, Gastos Materiales de Dirección, Honorarios de Proyecto, and TOTAL GENERAL PESETAS (1.032.325).

Resulta el coste total por Km. a 1.032.325 Ptas. Asciede este presupuesto a la expresada cantidad de UN MILLON TREINTA Y DOS MIL TRESCIENTAS VEINTICINCO pesetas.-



Palma de Mallorca de Febrero de 19 84 EL INGENIERO DE MONTES,

Handwritten signature of Juan Martín de Vidales.

Firmado, Juan Martín de Vidales. Mod. 2

PROPUESTA DE: EXPLANACION Y ADAPTACION DE CAMINO PARA VEHICULOS A MOTOR EN 1.000 m.l.
 EN EL MONTE BINIFALDO DEL T.M. DE ESCORCA.

DESCOMPOSICION Y FINANCIACION DEL PRESUPUESTO

PRESUPUESTO GENERAL

	<u>Pesetas</u>	<u>TOTAL PTAS=</u>
P Presupuesto de Trabajos	985.000.	
H Presupuesto honorarios y G. Dron47.325.	..1.032.325..

PRESUPUESTO A RECIBIR

A deducir: a) Personal Laboral	
b) Honorarios y G. Dron47.325.	
c) Semilla y Planta	
d) Por Maquinaria	
-		
-		47.325
-	
Presupuesto a recibir 985.000..

FINANCIACION DEL PRESUPUESTO GLOBAL (P + H)

I Financiación de ICONA	1.032.325	1.032.325..
D Financiación de Diputaciones	
E)Financiación de Empresas	
)Otros	

SUBVENCION Y ANTICIPOS

A Anticipos ... % de (P+H-E)	
S Subvención .. % de (P+H-E)	

Información complementaria:

· Importe de la partida d) a precios ICONA .
 (según detalle justificativo adjunto).


Palma de Mallorca a ... de Febrero de 1984

EL INGENIERO DE BRIGADA,

Fdo.: Juan Martín de Vidales.



Fdo. Mateo Castelló Mas.

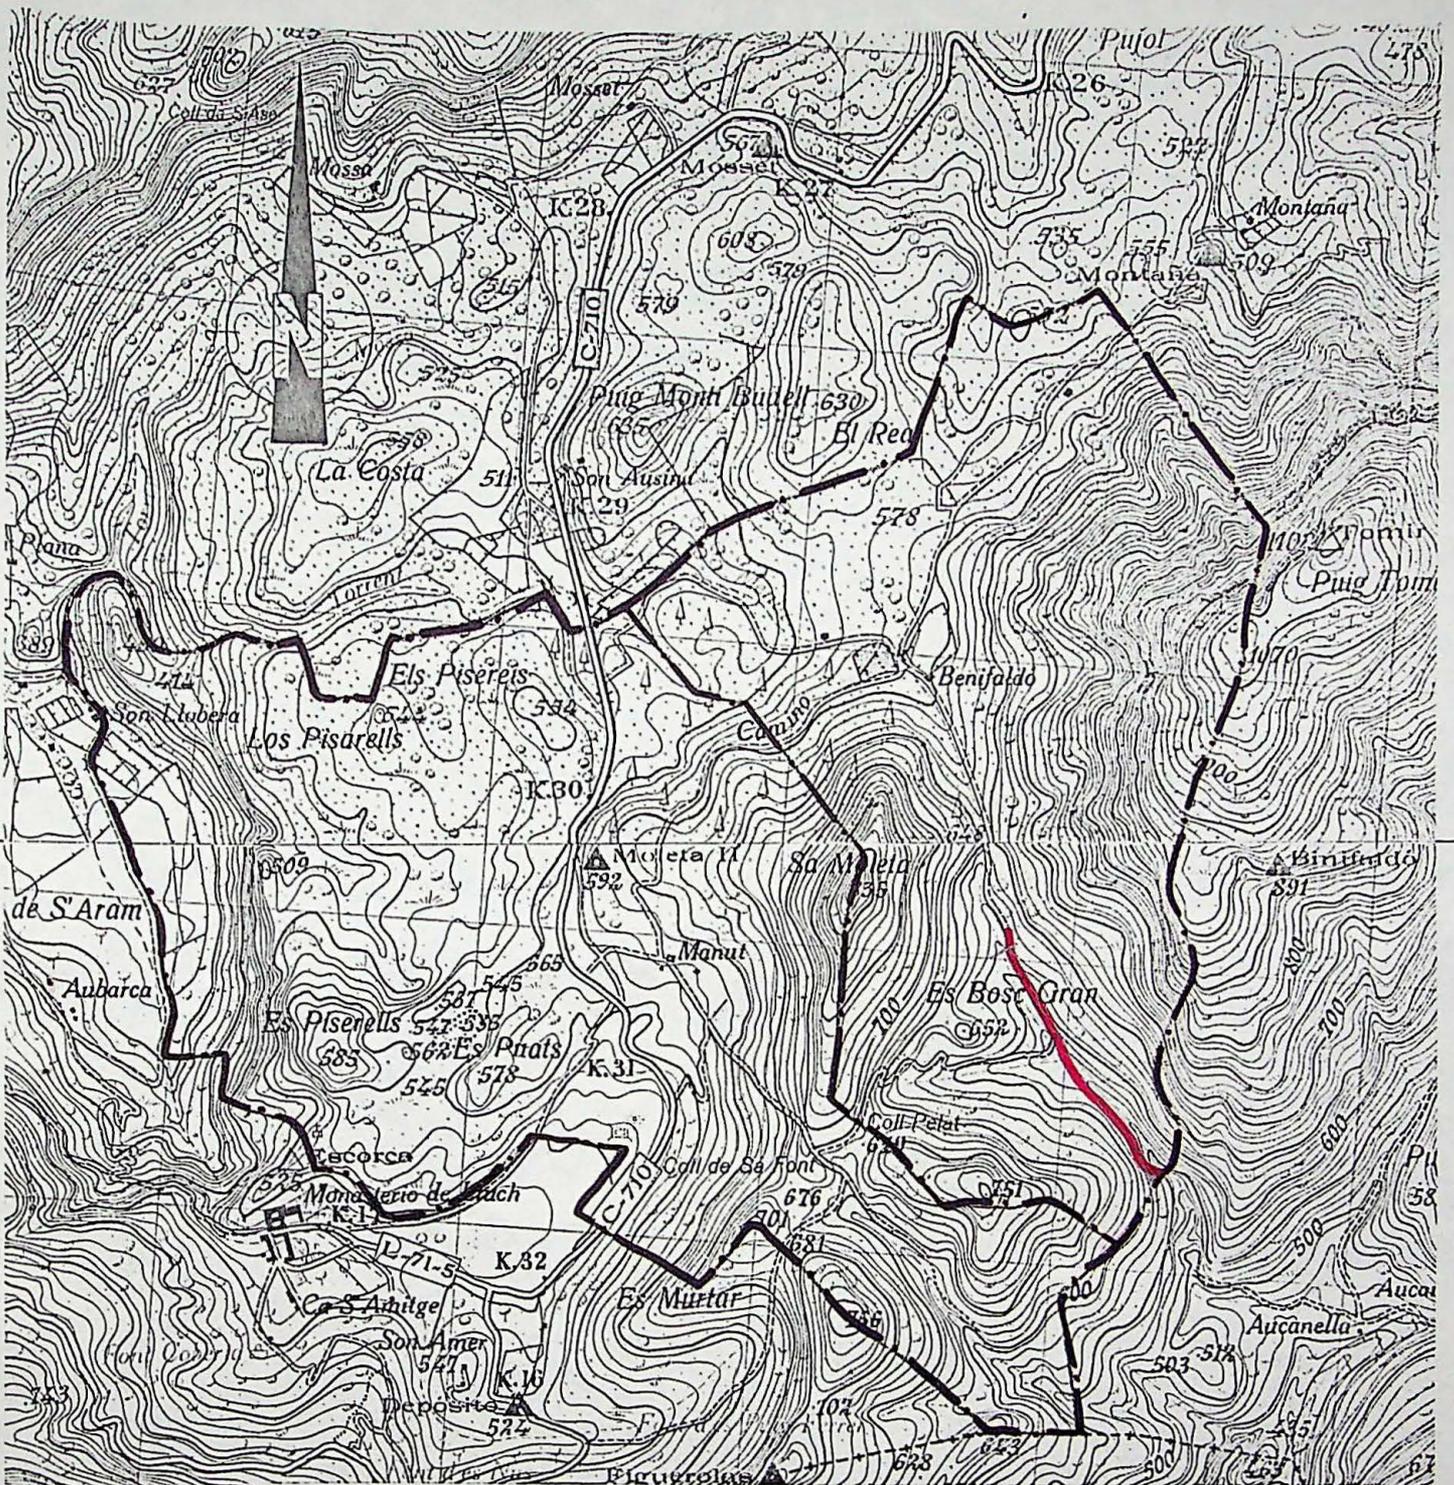

Explanación y adaptación camino.




J. J. J.

GRUPO DE MONTES "BENIFALDO Y MANUT"


⊙ MONTES CATALOGADOS

- ① ② ... GRUPO DE MONTES "BINIFALDO Y MANUI" Nº 1 y 2 DE U.P. (DEL ESTADO) y Nº DEL ELENCO P.M.- 1001 y 1002
- ③ ... MONTE "LA VICTORIA" Nº 3 DE U.P. (CONSORCIADO) Nº DEL ELENCO P.M.- 3001
- ④ ... MONTE "COMUNA DE LLORITO" Nº 4 DE U.P.
- ⑤ ... MONTE "COMUNA DE BUNYOLA" Nº 5 DE U.P.
- ⑥ ... MONTE "LA BASSA" Nº 6 DE U.P.
- ⑦ ... MONTE "COMUNA DE SAN MARTIN" Nº 7 DE U.P.
- ⑧ ⑨ ... GRUPO DE MONTES "COMUNA DE CAIMARI" y "COMUNA DE BINIAMAR" Nº 8 y 9 DE U.P.
- ⑩ ... MONTE "SAN MARTIN" Nº 10 DE U.P. y CONSORCIADO EL CUARTEL B CON Nº DEL ELENCO P.M.- 3010
- ⑪ ... MONTE "SON MORAGUES" Nº 11 DE U.P. (DEL ESTADO) y Nº DEL ELENCO P.M.- 1003
- ⑫ ... MONTE "LA MOLA-SON MASSIP" Nº 12 DE U.P.
- ⑬ ... MONTE "SON FORTUNY" Nº 13 DE U.P.
- ⑭ ... MONTE "MORTITX" Nº 14 DE U.P. (DEL ESTADO) y Nº DEL ELENCO P.M.- 1004


⊞ MONTES CONSORCIADOS

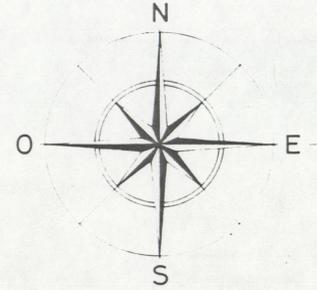

MENORCA

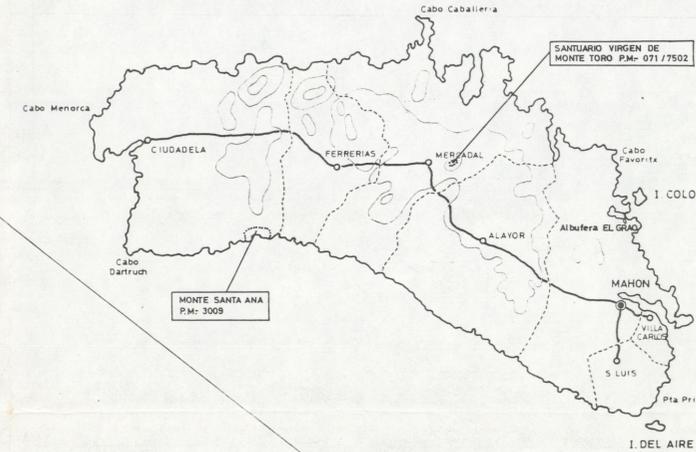


MALLORCA

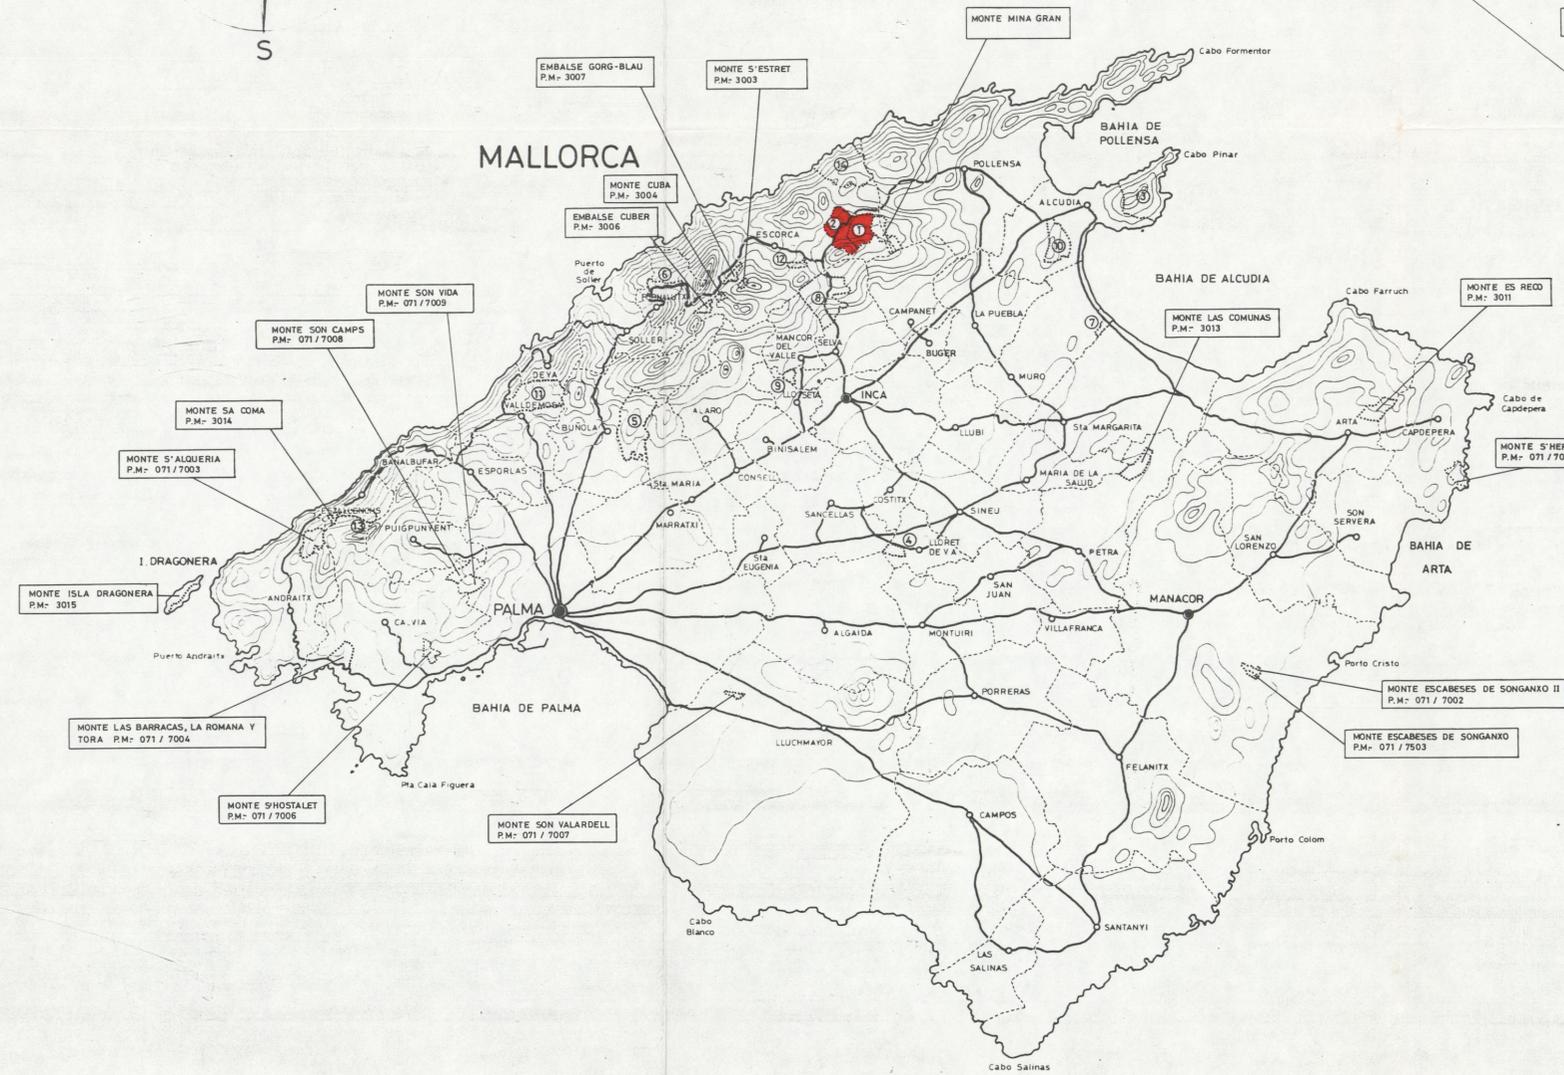

SIGNOS CONVENCIONALES

- ⊞ DIVISION DE TERMINOS MUNICIPALES
- Sta MARGARITA NOMBRE DEL TERMINO
- MANACOR PARTIDO JUDICIAL
- PALMA CAPITAL DE PROVINCIA
- CARRETERA
- ⊞ CURVAS DE NIVEL (Equidistancia de las curvas 100mts)

 

IBIZA



MINISTERIO DE AGRICULTURA,
PESCA Y ALIMENTACION
JEFATURA PROVINCIAL del I.CO.NA. de BALEARES

PLANO GENERAL
DE SITUACION DE LOS MONTES
CATALOGADOS Y CONSORCIADOS

Escala 1:300.000

■ MONTE OBJETO DE PROPUESTA.

PALMA DE MALLORCA, Febrero de 1.984



EL INGENIERO

Fdo.: Juan Martín de Vidales.

