

34

Mod. 2  
Obras

Subprograma .....



MINISTERIO DE AGRICULTURA

INSTITUTO NACIONAL PARA LA CONSERVACION DE LA NATURALEZA  
(ICONA)

AÑO DE 19 83

JEFATURA PROVINCIAL DE ~~BALEARES~~ .....

PROYECTO/PROPUESTA PARA ~~EXPLANACION Y ADAPTACION DE CAMINO~~  
PARA VEHICULOS A MOTOR EN 1.000 m.l. ....

~~MONTELA VICTORIA~~ .....

N.º del Catálogo de los de Utilidad Pública ~~3~~ y ~~PM-3001~~ del Elenco .....

PERTENENCIA ~~PROPIOS DEL AYUNTAMIENTO DE ALCUDIA~~ .....


TERMINO MUNICIPAL ~~ALCUDIA~~ .....

FINANCIACION: ICONA, ~~Fondo Mejoras Aportaciones Voluntarias.~~



MINISTERIO DE AGRICULTURA, PESCA Y ALIMENTACION

INSTITUTO NACIONAL PARA LA CONSERVACION DE LA NATURALEZA

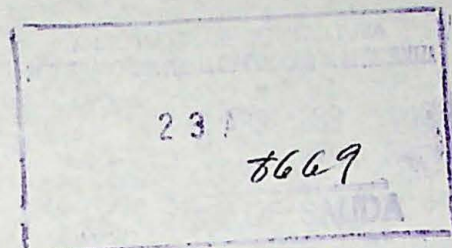

SECCION: UTILIZACION  
 PROPUESTA O PROYECTO DE: Explanación de 1.000 m.l. de un camino.- Montes 3 y PM-3001. BALEARES

En relación con el expediente a que se refiere este documento, la Dirección, con fecha 

Día	2	Mes	2	Año	0	4	8	3
-----	---	-----	---	-----	---	---	---	---

, ha acordado su aprobación con las aplicaciones Presupuestarias e importes que figuran a continuación junto con los restantes datos de identificación del expediente, y con el número 2547 de contabilidad.

PROCESO	REGION	PROVINCIA	N.º PROPUESTA	EJECUCION (1)	CONCEPTO
<input type="checkbox"/> 3	<input type="checkbox"/> 03	<input type="checkbox"/> 07	<input type="checkbox"/> 34	<input type="checkbox"/> 1	<input type="checkbox"/> 76
<b>X</b>	<b>APLICACIONES PRESUPUESTARIAS</b>				<b>TOTALES</b>
	<b>ANTICIPOS</b>	<b>OTRAS APLICACIONES</b>			
	<input type="checkbox"/>	<input type="checkbox"/>	<input type="checkbox"/>	<input type="checkbox"/>	<input type="checkbox"/>
	<input type="checkbox"/>	<input type="checkbox"/>	<input type="checkbox"/>	<input type="checkbox"/>	<input type="checkbox"/>
A RECIBIR		958.000			958.000
P. TECNICO		46.110			46.110
P. LABORAL					
SEMILLA Y PLANTA					
MAQUINARIA					
<b>TOTALES</b>		1.004.110			1.004.110
<b>TOTAL A CONTRAER:</b>			<b>LABOR A REALIZAR:</b> Volumen: m <sup>3</sup> ; Superficies: Has.		
(SUMA RECUADROS SOMBRADOS) <input type="checkbox"/> 958.000			Longitudes: Kms.; Vigilancia y cuadrillas de retén: n.º <input type="checkbox"/> 1.000 m.l.		

(1) SISTEMA DE EJECUCION:  
 Por Administración (póngase un 1)  
 Por Contrata (póngase un 2)



Madrid, de **abril** de 19 **83**  
 El Jefe de la Sección,

*Maarantorg*

OBSERVACIONES:

Sr. Jefe: **Provincial del ICONA en BALEARES.**

Dado conocimiento a:

- Sr. Jefe del Servicio de Planificación
- Sr. Jefe de la Sección de Contabilidad
- Sr. Jefe de la Inspección Regional
- 
-



MINISTERIO DE AGRICULTURA, PESCA Y ALIMENTACION

# MANDAMIENTO DE PAGO PARA INVERSIONES

A Justificar  
 En firme

**INSTITUTO NACIONAL  
 PARA LA CONSERVACION DE LA NATURALEZA**

SERVICIO PROVINCIAL DE: **BALEARES**

Sección que tramitó la propuesta: **UTILIZACION**

Peticion de fondos para trabajos de (en letra): **EXPLANACION DE 1.000 m.l. DE UN CAMINO.- MONTES 3 y PM-3001**

Libramiento	FECHA	Documento que se acompaña y	N.º Propuesta
	DIA   MES   AÑO		

PROCESO	REGION	PROVINCIA	N.º DE PETICION	EJECUCION
4	03	07	21	1

	APLICACIONES PRESUPUESTARIAS						
	ANTICIPOS	OTRAS APLICACIONES				TOTALES	
		6   6   6   1					
A Recibir	1	8   958.000	9	10	11		
P. Técnico	2	TOTAL DE (7+8+9+10+11)				12   958.000	
P. Laboral	3	<b>A RELLENAR POR LA SECCION DE CONTABILIDAD</b>					
Semilla y Planta	4	Descuentos	Impuestos .....	13			
Maquinaria	5			14		TOTAL DESCUENTOS (13+14+15) 16	
	6			15			
<b>TOTAL</b>	7	Importe líquido a librar (12 - 16)				17	

PERCEPTOR. Organismos de la Administración del Estado.- ICONA  
 C/C. 80 del Banco de España en Palma de Mallorca.- Baleares  
 IMPORTE (12) en letra: **NOVECIENTAS CINCUENTA Y OCHO MIL pesetas**

Palma de Mallorca a 28 de Abril de 19 83.  
**EL JEFE DEL SERVICIO PROVINCIAL,**

Conforme con la petición, tramítese PLANIFICACION Y CONTROL,

ILMO. SR. DIRECTOR DEL ICONA Madrid de de 19

Sentado en Contabilidad EL JEFE DE LA SECCION,  
 Intervenido EL INTERVENTOR DELEGADO,  
 EL DIRECTOR,

Transferido su importe con fecha } talón de c/c. ....  
 orden de pago n.º ....  
**EL CAJERO PAGADOR,**

**No necesita calco**




MINISTERIO DE AGRICULTURA, PESCA Y ALIMENTACION

INSTITUTO NACIONAL PARA LA CONSERVACION DE LA NATURALEZA

Sello Salida Registro


Sello Entrada Centrales

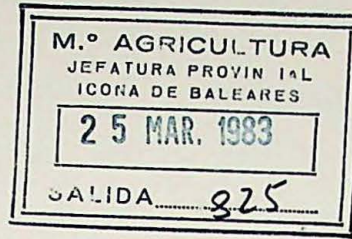

SERVICIO PROVINCIAL DE: **BALEARES**

Para su elevación a la Superioridad, si lo estima procedente adjunto remito

a esa Inspección Regional

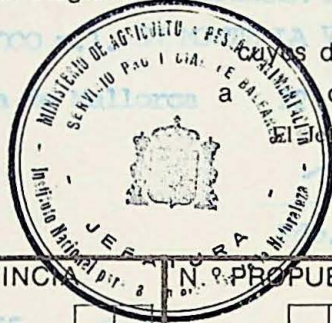

Los datos se resumen a continuación:

de de 19

del Servicio,

SUBDIRECCION: 4

SECCION: UTILIZACION

PROCESO	REGION	PROVINCIA	N.º PROPUESTA	EJECUCION (1)	CONCEPTO
<input type="checkbox"/> 1				<input type="checkbox"/>	
X	<b>APLICACIONES PRESUPUESTARIAS</b>				<b>TOTALES</b>
	ANTICIPOS	OTRAS APLICACIONES			
A RECIBIR					958,00
P. TECNICO		46,11			46,11
P. LABORAL					
SEMILLA Y PLANTA					
MAQUINARIA					
TOTALES		1.004,11			1.004,11
TOTAL A CONTRAER: (SUMA RECUADROS SOMBREADOS)			LABOR A REALIZAR: Volumen: m³; Superficies: Has.		
			Longitudes: Kms.; Vigilancia y cuadrillas de retén: n.º		

.....Inspección Regional. (Expresa conformidad o adjúntese informe, fecha y firma).

(Sello Registro Inspección)



vehículos y con el firme y margenes deteriorados en ciertos tramos.

Técnica que se propone: Mediante utilización de mano de obra y maquinaria se realizarán las siguientes operaciones:


- Desbroce y descuaje del matorral invasor en el camino y zona aledaña.
- Ensanche de la explanación existente hasta los 4 m. / de anchura, que en algunos tramos se reducirán a 3'50 m.
- Rectificación de curvas de radio inferior a 5 m. mediante sobreanchura de la explanación y rectificación de entrada y salida / de curva.

El costo de la operación de adaptación se ha calculado/ en 0'25 jornales por m.l. de camino, 0'3 horas de compresor por m.l. y 0'05 horas de pala excavadora sobre orugas, por la misma unidad de camino y con/ los precios unitarios que aparecen en el adjunto Anexo a la Memoria. Se des-tina la cantidad de 15 pesetas/m.l. en concepto de desgaste de herramientas y adquisición de las mismas.

Por no disponer el Organismo de la maquinaria apropiada se prevé alquilarla, quedando reflejada esta circunstancia y su costo en el Anexo correspondiente.

El Presupuesto General sin incluir los gastos Materia-- les de Dirección, asciende a la cantidad de 958.000'- pesetas, lo que repre-senta un costo por kilómetro de 958.000'- pesetas.

La financiación, de ICONA en su totalidad, es con cargo al Plan Ordinario de Trabajos para 1.983, aplicación presupuestaria 6.6.6.1.

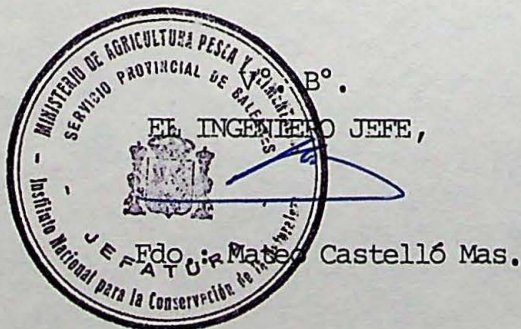

Palma de Mallorca, Marzo de 1.983

EL INGENIERO DE MONTES,

Fdo.: José Ignacio de Cisneros.

MODALIDAD DE EJECUCION DE LOS TRABAJOS

Como queda indicado en la Memoria, se propone la ejecución por la modalidad de Administración, sin embargo, por no disponerse en propiedad del Organismo de la maquinaria necesaria que se / relaciona a continuación, se propone alquilarla, a los precios que indicamos a continuación, a la Empresa:

MAN, S.A. - Obras y Pavimentaciones  
c/ Formentor, nº. 5  
INCA - BALEARES

MAQUINARIA	COSTE HORARIO	HORAS	IMPORTE TOTAL
Pala excavadora sobre orugas ..... 160	5,000	50	250.000
Equipo compresor ..... 72	500	300	150.000
IMPORTE TOTAL ALQUILER .....			400.000




EL INGENIERO JEFE,

Edo.: Mateo Castelló Mas.

Palma de Mallorca, Marzo de 1.983

EL INGENIERO DE MONTES,

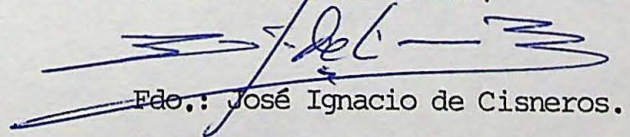  
Edo.: José Ignacio de Cisneros.

ANEXO A LA MEMORIA

1. Cuadro de precios unitarios simples de salarios.

1.1. Salarios.

Categoría	Salario real pts./jornada	Seg. Acctes. 6'0663% s/ salarios	Seg. Social Agraria pts./jornada	Total pts./jornada	Total pts./hora
Peón	2.000	121	48	2.169	272

2.281

2. Precio por m.l. de explanación y adaptación.

CONCEPTO	Jornales (1)	Materiales	TOTAL
Mano de obra: 0'25 jornales .....	543	-	543
Maquinaria:	570		570
Pala excavadora s/orugas 0'05 h. ...	-	250	250
Compresor ..... 0'3 h. ....	-	150	150
Desgaste de herramientas y adquisi- ción .....	-	15	15
	<u>570</u>		<u>985</u>
TOTAL .....	543	415	958

(1) Incluye Seguro de Accidentes y Seguridad Social Agraria.







Servicio Provincial de BALEARES Monte LA VICTORIA

N.º del Cat.º de los de U. P. 3 y PM-3001 del  
Elenco

Pertenencia PROPIOS DEL AYUNTAMIENTO DE ALCUDIA

Término municipal ALCUDIA

PROPUESTA PARA EXPLANACION Y ADAPTACION DE CAMINO PARA VEHICULOS A MOTOR EN 1.000 m.l.

**CUADRO DE PRECIOS UNITARIOS DE LA EJECUCION MATERIAL  
POR ADMINISTRACION**

Salarios bases de } a) Peón 2.000 ptas. c) \_\_\_\_\_ ptas.  
                              } b) Capataz \_\_\_\_\_ » d) \_\_\_\_\_ »

Clase de trabajo	Unidad	N.º de salarios (1)	IMPORTE EN PESETAS		
			Salarios (2)	Materiales	TOTAL
Explanación.....	m. l.	0'25	543	415	958
Firme.....	m. l.				
Obras de fábrica.....	_____	_____	_____	_____	_____
N.º 1.....					


(1) El número de salarios reducidos al tipo de salarios base de Peón.

(2) Incluye Seguro de Accidentes y Seguridad Social Agraria.

OBSERVACIONES:

Palma de Mallorca de Marzo de 19 83

EL INGENIERO DE MONTES,

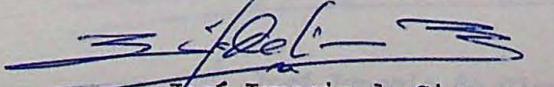  
Firmado José Ignacio de Cisneros.

ICONA

Servicio Provincial de BALEARES Monte LA VICTORIA

N.º del Cat.º de los de U. P. 3 y PM-3001 del Elenco

Pertenencia PROPIOS DEL AYUNTAMIENTO DE ALCUDIA

Término municipal ALCUDIA

PROPUESTA PARA EXPLANACION Y ADAPTACION DE CAMINO EN 1.000 m.l. Km

PRESUPUESTO GENERAL POR ADMINISTRACION

Table with columns: CONCEPTO, IMPORTE EN PESETAS (Salarios (S) (1), Materiales (M), TOTAL (T)). Rows include Explanación (1.000 m.l., 958 ptas./m.l.), Firma, Obras de fábrica N.º 1, Seguro accidentes, Gastos Materiales de Dirección, Honorarios de Proyecto, and TOTAL GENERAL PESETAS (1.004.110).

Resulta el coste total por Km. a 1.004.110 1034 325 Ptas. 420.575

Asciende este presupuesto a la expresada cantidad de UN MILLON CUATRO MIL CIENTO DIEZ pesetas.



Palma de Mallorca de Marzo de 19 83

EL INGENIERO DE MONTES,

Handwritten signature of José Ignacio de Cisneros.

Firmado, José Ignacio de Cisneros.

PROPUESTA DE: EXPLANACION Y ADAPTACION DE CAMINO PARA VEHICULOS A MOTOR EN 1.000 m.l. EN EL MONTE LA VICTORIA, N°. 3 DE U.P. Y PM-3001 DEL ELENCO.

DESCOMPOSICION Y FINANCIACION DEL PRESUPUESTO

PRESUPUESTO GENERAL

	Pesetas	TOTAL PTAS=
P Presupuesto de Trabajos .....	958.000.	
H Presupuesto honorarios y G. Dron ...	46.110	1.004.110

PRESUPUESTO A RECIBIR

A deducir: a) Personal Laboral .....		
b) Honorarios y G. Dron ....	46.110.	
c) Semilla y Planta .....		
d) Por Maquinaria .....		
-		
-		
-		
Presupuesto a recibir ....		46.110 958.000

FINANCIACION DEL PRESUPUESTO GLOBAL (P + H)

I Financiación de ICONA .....	1.004.110	1.004.110
D Financiación de Diputaciones .....		
E ) Financiación de Empresas .....		
) Otros .....		

SUBVENCION Y ANTICIPOS

A Anticipos ... % de (P+H-E) .....		
S Subvención .. % de (P+H-E) .....		

- - - - -

Información complementaria:

Importe de la partida d) a precios ICONA .  
(según detalle justificativo adjunto).

Palma de Mallorca a ... de ... Marzo de 1931

EL INGENIERO DE BRIGADA,

Fdo.: José Ignacio de Cisneros.



EL JEFE DEL SERVICIO  
PROVINCIAL,

AÑO DE 1983

ICONA

JEFATURA PROVINCIAL DE BALEARES

PROPUESTA DE EXPLANACION Y ADAPTACION DE CAMINO PARA VEHICULOS A MOTOR

en 1.000 m.l.  $\frac{1}{1000}$  Ha.  
 $\frac{1}{1000}$  Km.

del

Monte LA VICTORIA n.º del Cat.º de los de U. P. 3 y PM-1001 DEL ELENCO

Pertenencia PROPIOS DEL AYUNTAMIENTO DE ALCUDIA

Término municipal ALCUDIA

PLANOS


1.- Plano General de Situación de los montes Catálogos, consorciados y convenidos a escala 1:300.000

2.- Plano General del monte La Victoria a escala 1:10.000


MONTES CATALOGADOS

- ① ② . . . GRUPO DE MONTES "BINIFALDO Y MANUT" N<sup>o</sup> 1 y 2 DE U.P. (DEL ESTADO) y N<sup>o</sup> DEL ELENCO PM- 1001 y 1002
- ③ . . . MONTE "LA VICTORIA" N<sup>o</sup> 3 DE U.P. (CONSORCIADO) N<sup>o</sup> DEL ELENCO PM- 3001
- ④ . . . MONTE "COMUNA DE LLORITO" N<sup>o</sup> 4 DE U.P.
- ⑤ . . . MONTE "COMUNA DE BUNYOLA" N<sup>o</sup> 5 DE U.P.
- ⑥ . . . MONTE "LA BASSA" N<sup>o</sup> 6 DE U.P.
- ⑦ . . . MONTE "COMUNA DE SAN MARTIN" N<sup>o</sup> 7 DE U.P.
- ⑧ ⑨ . . . GRUPO DE MONTES "COMUNA DE CAIMARI" y "COMUNA DE BINIAMAR" N<sup>o</sup> 8 y 9 DE U.P.
- ⑩ . . . MONTE "SAN MARTIN" N<sup>o</sup> 10 DE U.P. y CONSORCIADO EL CUARTEL B CON N<sup>o</sup> DEL ELENCO PM- 3010
- ⑪ . . . MONTE "SON MORAGUES" N<sup>o</sup> 11 DE U.P. (DEL ESTADO) y N<sup>o</sup> DEL ELENCO P.M- 1003
- ⑫ . . . MONTE "LA MOLA-SON MASSIP" N<sup>o</sup> 12 DE U.P.
- ⑬ . . . MONTE "SON FORTUNY" N<sup>o</sup> 13 DE U.P.


MONTES CONSORCIADOS

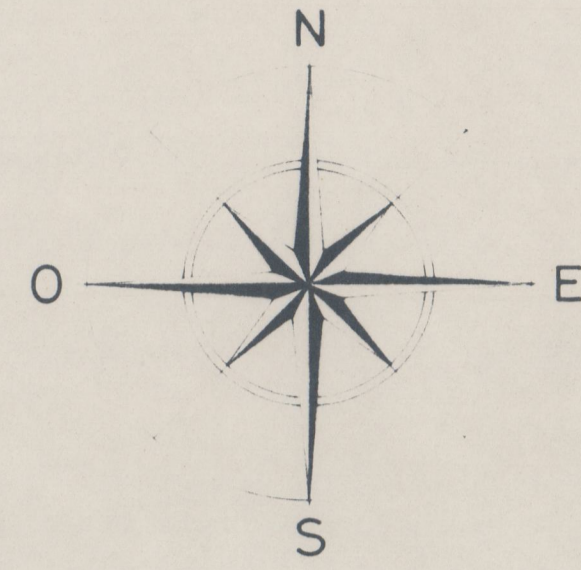


MENORCA

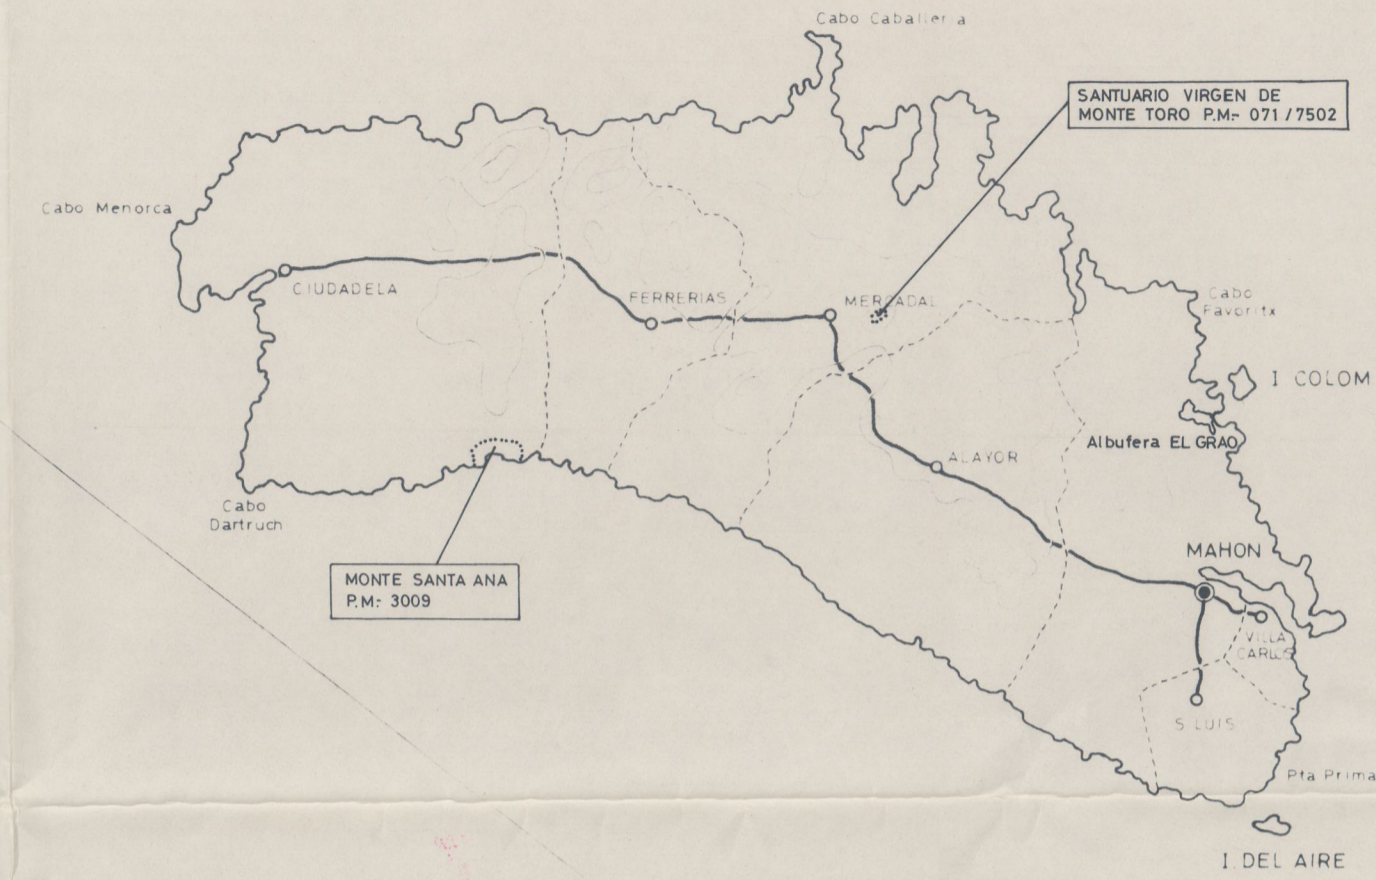

MALLORCA

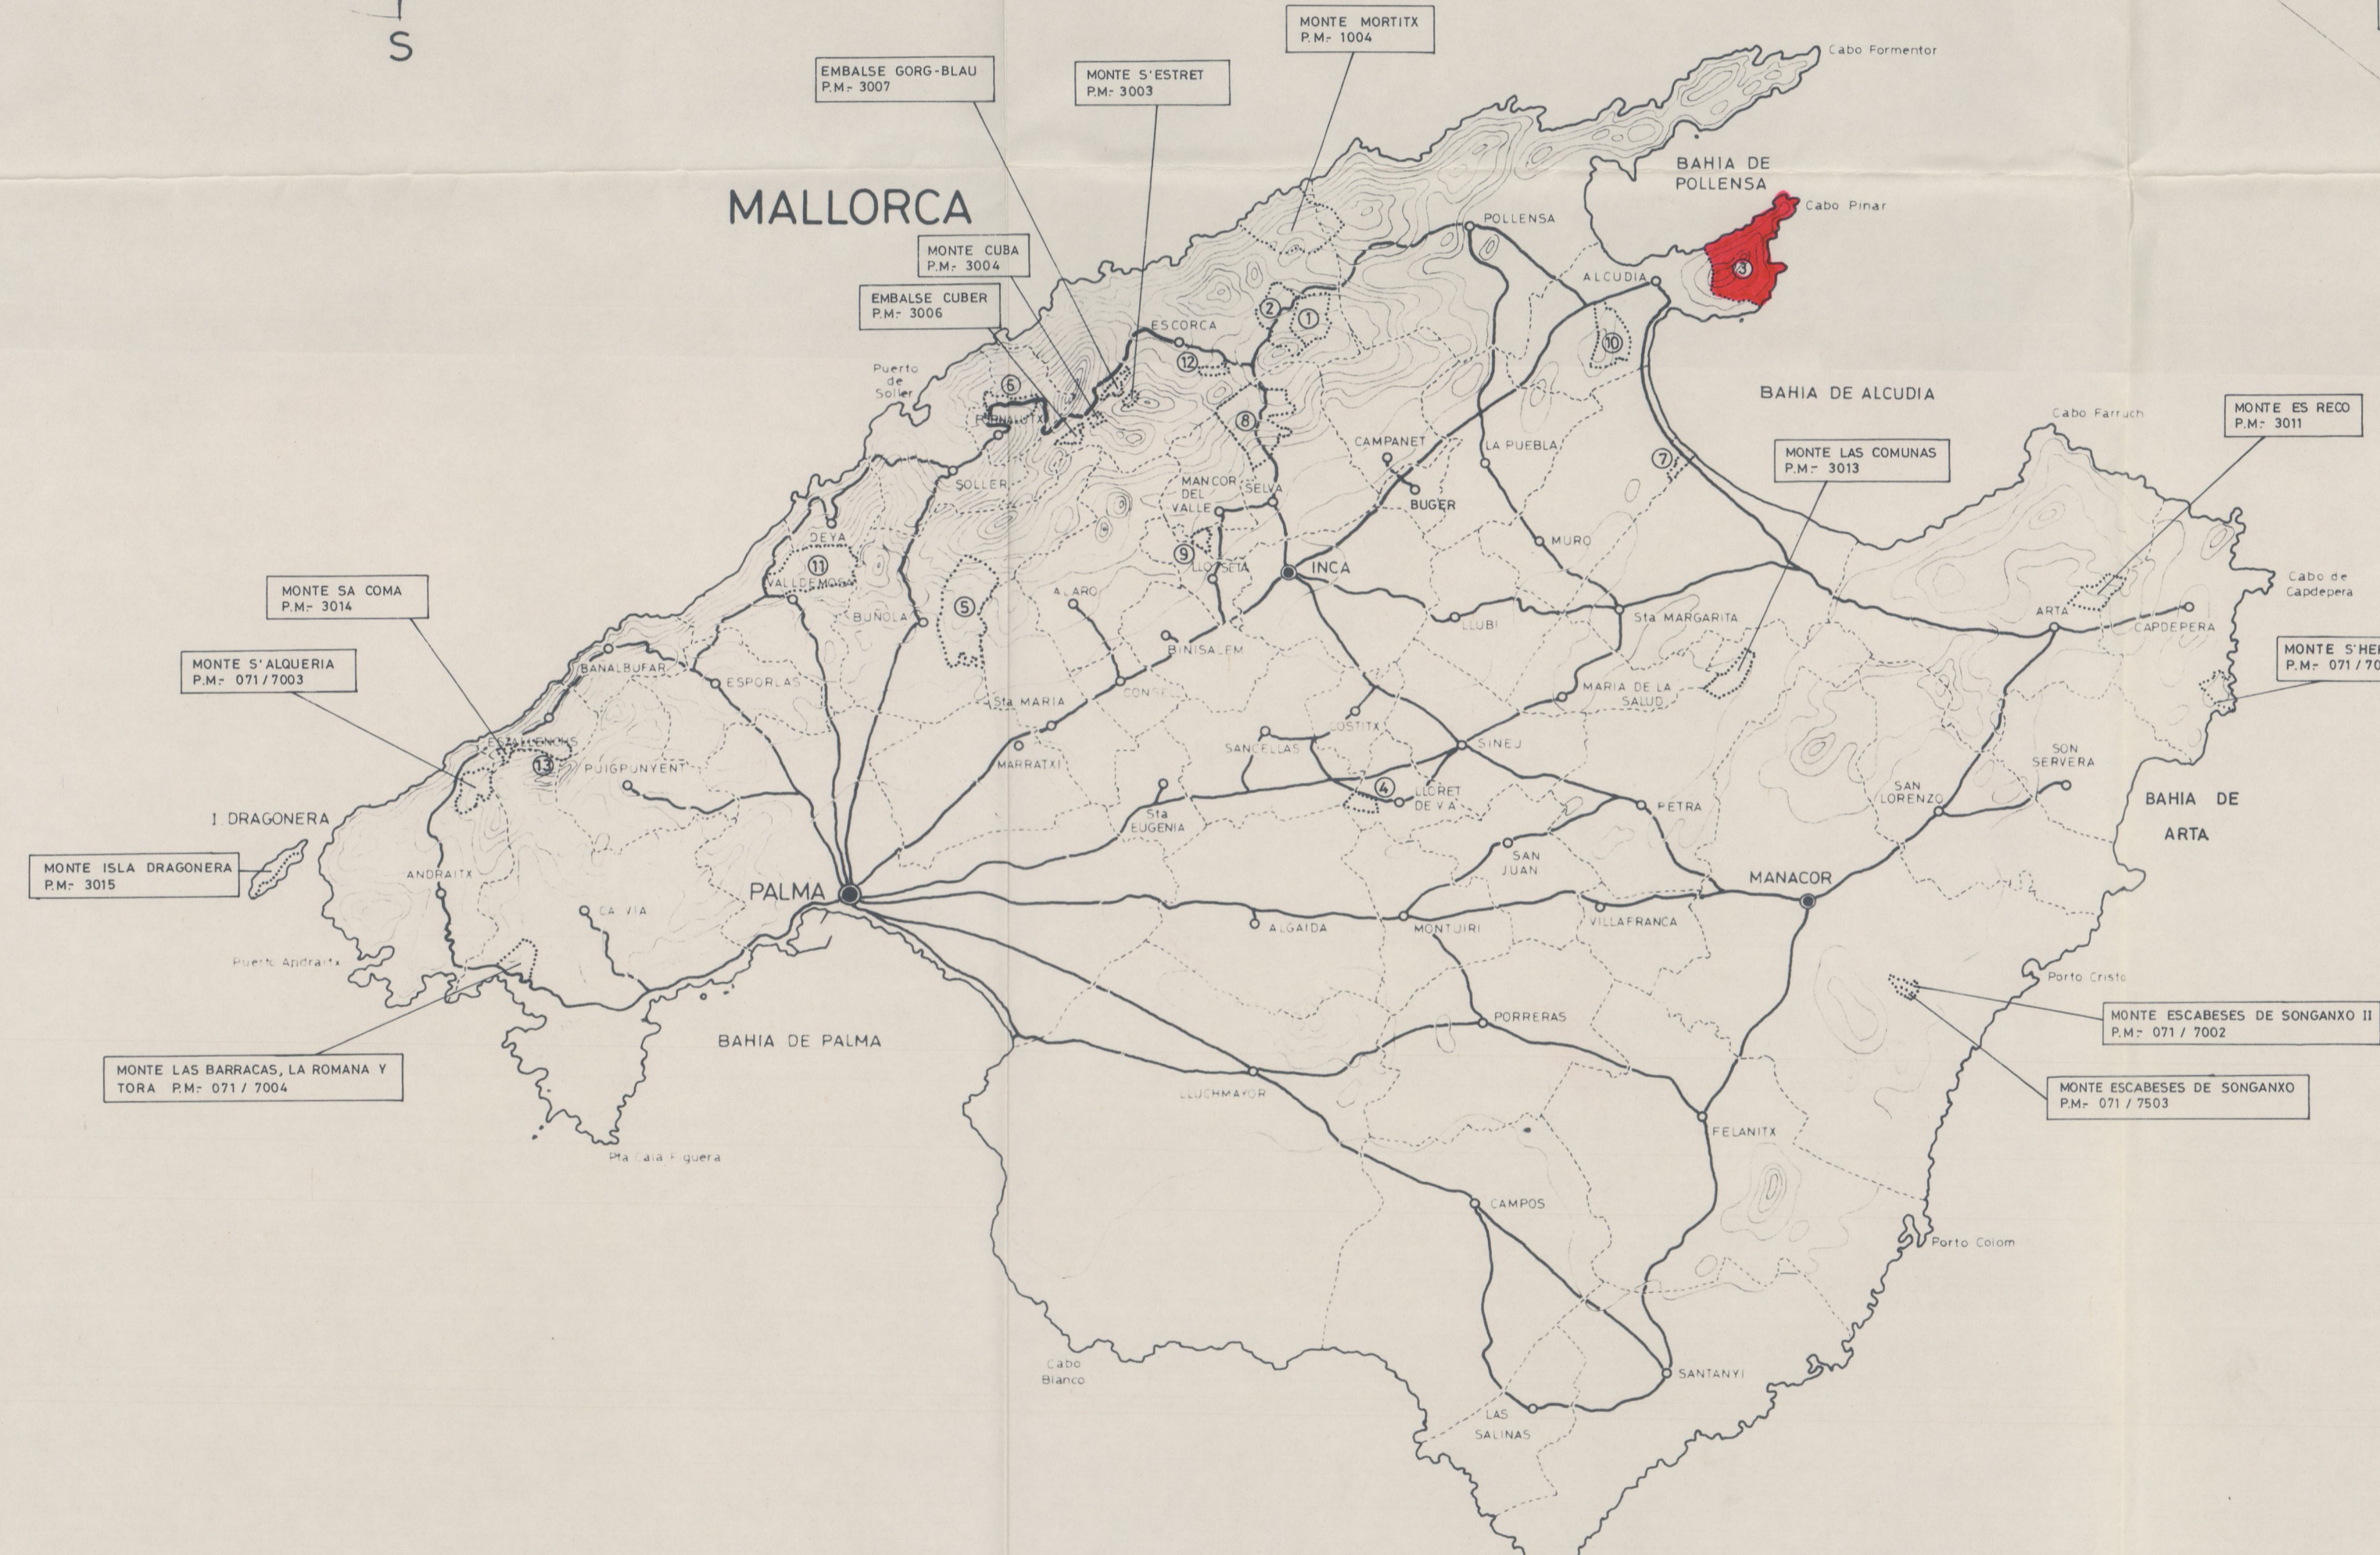

IBIZA

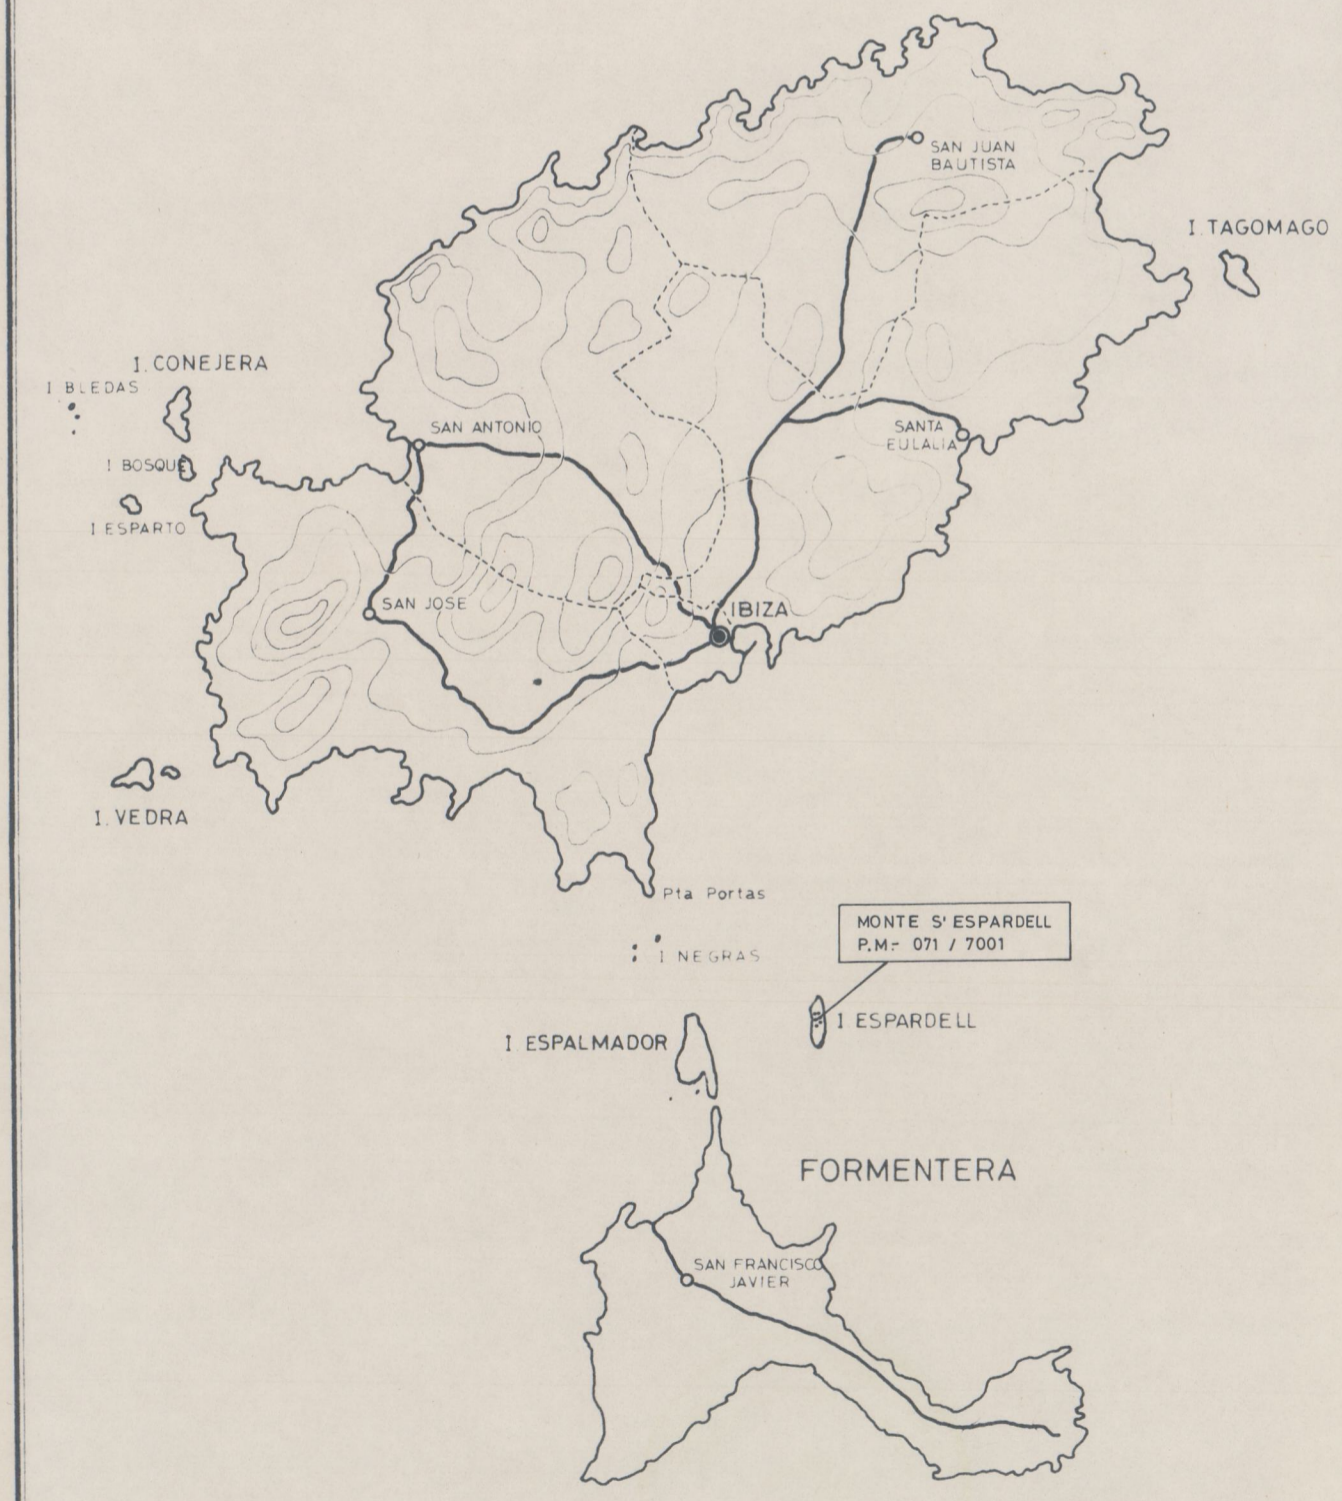

MINISTERIO DE AGRICULTURA,  
PESCA Y ALIMENTACION  
JEFATURA PROVINCIAL del I.CO.NA. de BALEARES

PLANO GENERAL  
DE SITUACION DE LOS MONTES  
CATALOGADOS Y CONSORCIADOS

Escala 1:300.000


■ MONTE OBJETO DE PROPUESTA

SIGNOS CONVENCIONALES

- DIVISION DE TERMINOS MUNICIPALES
- STA MARGARITA NOMBRE DEL TERMINO
- MANACOR PARTIDO JUDICIAL
- PALMA CAPITAL DE PROVINCIA
- CAHRETERA
- CURVAS DE NIVEL (Equidistancia de las curvas 100mts)



PALMA DE MALLORCA, Marzo de 1.983

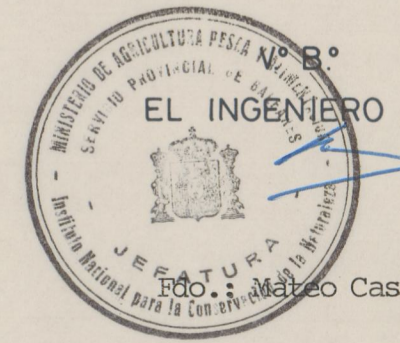


EL INGENIERO JEFE

EL INGENIERO  
*[Signature]*  
Pdo.: José Ignacio de Cisneros.

Madrid, Marzo de 1983. Castelló Mas.

MAR MEDITERRANEO

N.M.

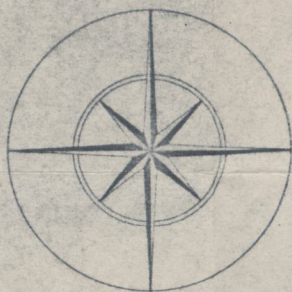

BAHIA DE POLLENSA




MINISTERIO DE AGRICULTURA  
JEFATURA PROVINCIAL del I.C.O.N.A. de BALEARES

**PLANO GENERAL**

MONTE Nº3 de UP - LA VICTORIA -  
DEL AYUNTAMIENTO DE ALCUDIA


ESCALA 1:20.000  
(REDUCCION FOTOGRAFICA)

 Zona de actuación.

BAHIA DE ALCUDIA

PALMA DE MALLORCA, Marzo de 1.983

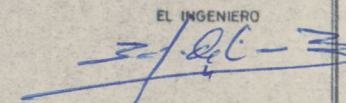

DEL INGENIERO JEFE  
  
EL INGENIERO